

ОБЩИНА ЕЛИН ПЕЛИН
П.КОД 2100 ТЕЛ.:0725/60220
ОУИГ
РЕГИСТРАЦИОНЕН ИНДЕКС И ДАТА
512-20-1971/8/
26.05.17г.



ОБЩИНА ЕЛИН ПЕЛИН

507

О Б Я В Л Е Н И Е

Община Елин Пелин уведомява, че със заповед № ТС-468/ 17.05.2017г на Кмета на Община Елин Пелин е одобрен ПУП-ПЗ за „ТД-за продажба на орехи“ на имот №059083 и ПЗ за „СПД-за сортиране и пакетиране на орехи“ на имот № 059084 в землището на гр.Елин Пелин, Община Елин Пелин, Софийска област, със следните показатели: Н – до 15м; П_{застр} – до 60%; К_{инт} – до 1,5; П_{озел} – мин.20%; начин на застрояване – свободно.

Преписката се намира в отдел “ УТ и КС “ на Община Елин Пелин в сградата на Общината, етаж 1, стая №3.

Заповед № ТС-468/ 2017г може да бъде обжалвана от заинтересуваните лица чрез Община Елин Пелин пред АССО по реда на чл.215 от ЗУТ в 14-дневен срок от обявлението.

Приемен ден на служителите в Община Елин Пелин – сряда!

От ОБА

ОБЩИНА ЕЛИН ПЕЛИН
П.КОД 2100 ТЕЛ.:0725/60220
ОУИГ
РЕГИСТРАЦИОНЕН ИНДЕКС И ДАТА
512-20-1969/6/26.05.17г.

О Б Я В Л Е Н И Е


Община Елин Пелин уведомява, че със заповед № ТС-469/ 17.05.2017г на Кмета на Община Елин Пелин е одобрен ПУП-ПЗ за „ТД-търговия със селскостопанска техника и резервни части“ на имот № 059085 и ПЗ за „СД-складова база за съхранение на селскостопанска техника и резервни части“ на имот № 059086, находящи се в землището на гр.Елин Пелин, Община Елин Пелин, Софийска област, със следните показатели: Н – до 15м; П_{застр} – до 60%; К_{инт} – до 1,5; П_{озел} – мин.20%; начин на застрояване – свободно.

Преписката се намира в отдел “ УТ и КС “ на Община Елин Пелин в сградата на Общината, етаж 1, стая №3.

Заповед № ТС-469/ 2017г може да бъде обжалвана от заинтересуваните лица чрез Община Елин Пелин пред АССО по реда на чл.215 от ЗУТ в 14-дневен срок от обявлението.

Приемен ден на служителите в Община Елин Пелин – сряда!

От ОБА

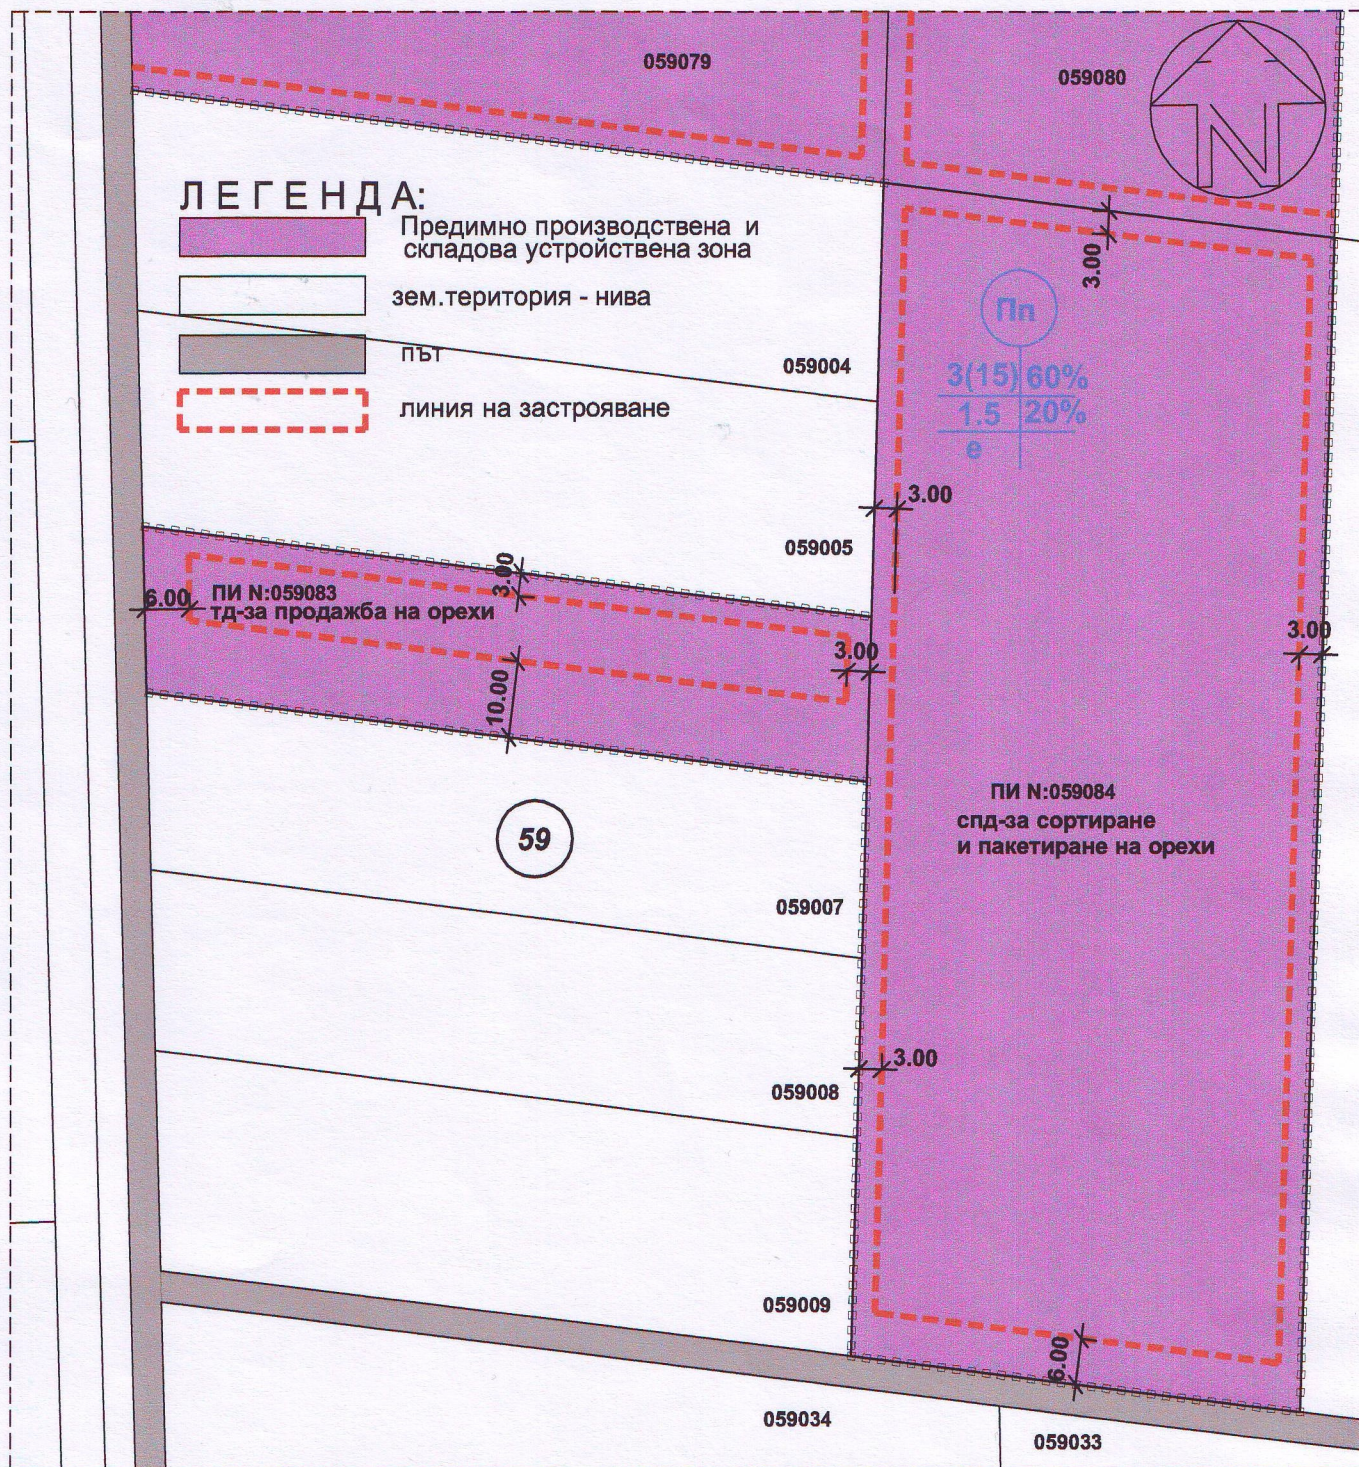

ОДОБРЯВАМ:

ПУП-ПЗ за „ТД-за продажба на орехи“ на имот № 059083 и ПЗ за „СПД-за сортиране и пакетиране на орехи“ на имот № 059084, находящи се в землището на гр.Елин Пелин, Община Елин Пелин, Софийска област, със следните показатели: Н - до 15м; П_{застр} - до 60%; К_{инт} - до 1,5; П_{озел} - мин.20%; начин на застрояване - е

Гл.арх.:

/арх.См.Аспарухов/

КМЕТ

на Община Елин Пелин:

/доц.Ивайло Симеонов/

Предимно производствена и складова устройствена зона

номер на масива	номер на поземлен имот	конкретно предназнач.	височина в метри	градоустройствени параметри			начин на застрояване	
				плътност на застр.	К инт	мин.оз. площ	свободно е	свързано с
59	059083	тд - за продажба на орехи	15	60%	1.5	20%	о	
59	059084	спд - за сортиране и пакетиране на орехи	15	60%	1.5	20%	о	

ПЪЛНА ПРОЕКТАНТСКА ПРАВОСПОСОБНОСТ

арх. НИКОЛАЙ Х. ТОДОРОВ

Per. № 02397

дата подпис



ОБЕКТ: ПУП-ПЗ за ПИ N:059083,N:059084 в землището на гр.Елин Пелин община Елин Пелин

ВЪЗЛОЖИТЕЛ: "СОФИЯ-ЕСТЕЙТ" ООД

ПРОЕКТАНТ:

юли, 2016 г.

М 1:1000

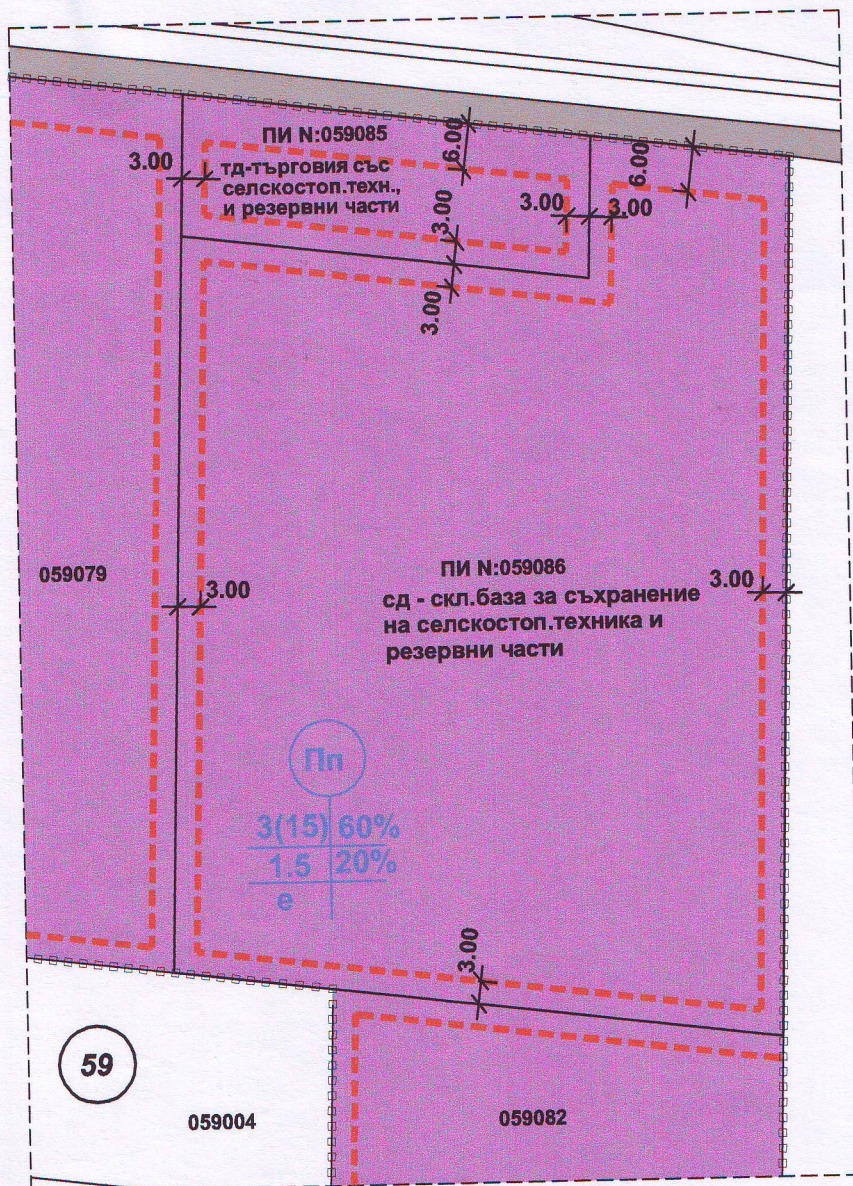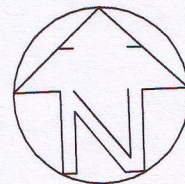

ЛЕГЕНДА:

- Предимно произв.и скл.устройств.зона
- зем.територия - нива
- път
- линия на застрояване

На основание чл.129 ал.2 от ЗУТ във връзка с § 57 ал.1 от ПЗР към ЗИДЗУТ, при условията на § 6 ал.7 от ПР на ЗУТ и решение № 16 от протокол № 6/ 04.10.2016г на Общинския експертен съвет по устройство на територията

О Д О Б Р Я В А М:

ПУП-ПЗ за „ТД-търговия със селскостопанска техника и резервни части“ на имот № 059085 и ПЗ за „СД-складова база за съхранение на селскостопанска техника и резервни части“ на имот № 059086, находящи се в землището на гр.Елин Пелин, Община Елин Пелин, Софийска област, със следните показатели: Н – до 15м; П_{застр} – до 60%; К_{инт} – до 1,5; П_{баз} – мин.20%; начин на застрояване – е.

Гл.арх.:

/арх.См.Аспарухов/

КМЕТ

на Община Елин Пелин:

/доц.Ивайло Симеонов/



ПЪЛНА ПРОЕКТАНТСКА ПРАВОСПОСОБНОСТ	
арх. НИКОЛАЙ Х. ТОДОРОВ	
Per. №: 02397	
дата.....	подпис.....

Предимно производствена и складова устройствена зона

номер на масива	номер на поземлен имот	конкретно предназн.	височина в метри	градоустройствени параметри			начин на застрояване	
				плътност на застр.	К инт	мин.оз. площ	свободно е	свързано с
59	059085	ТД - Търговия със селскостоп. техн. и резерв. части	15	60%	1.5	20%	°	
59	059086	сд - скл.база за съхранение на селскостоп. техн. и резерв. части	15	60%	1.5	20%	°	

ОБЕКТ: ПУП-ПЗ за ПИ N:059085,N:059086 в землището на гр.Елин Пелин община Елин Пелин

ВЪЗЛОЖИТЕЛ: "СОФИЯ-ЕСТЕЙТ" ООД

ПРОЕКТАНТ:

юли, 2016 г.

М 1:1000