


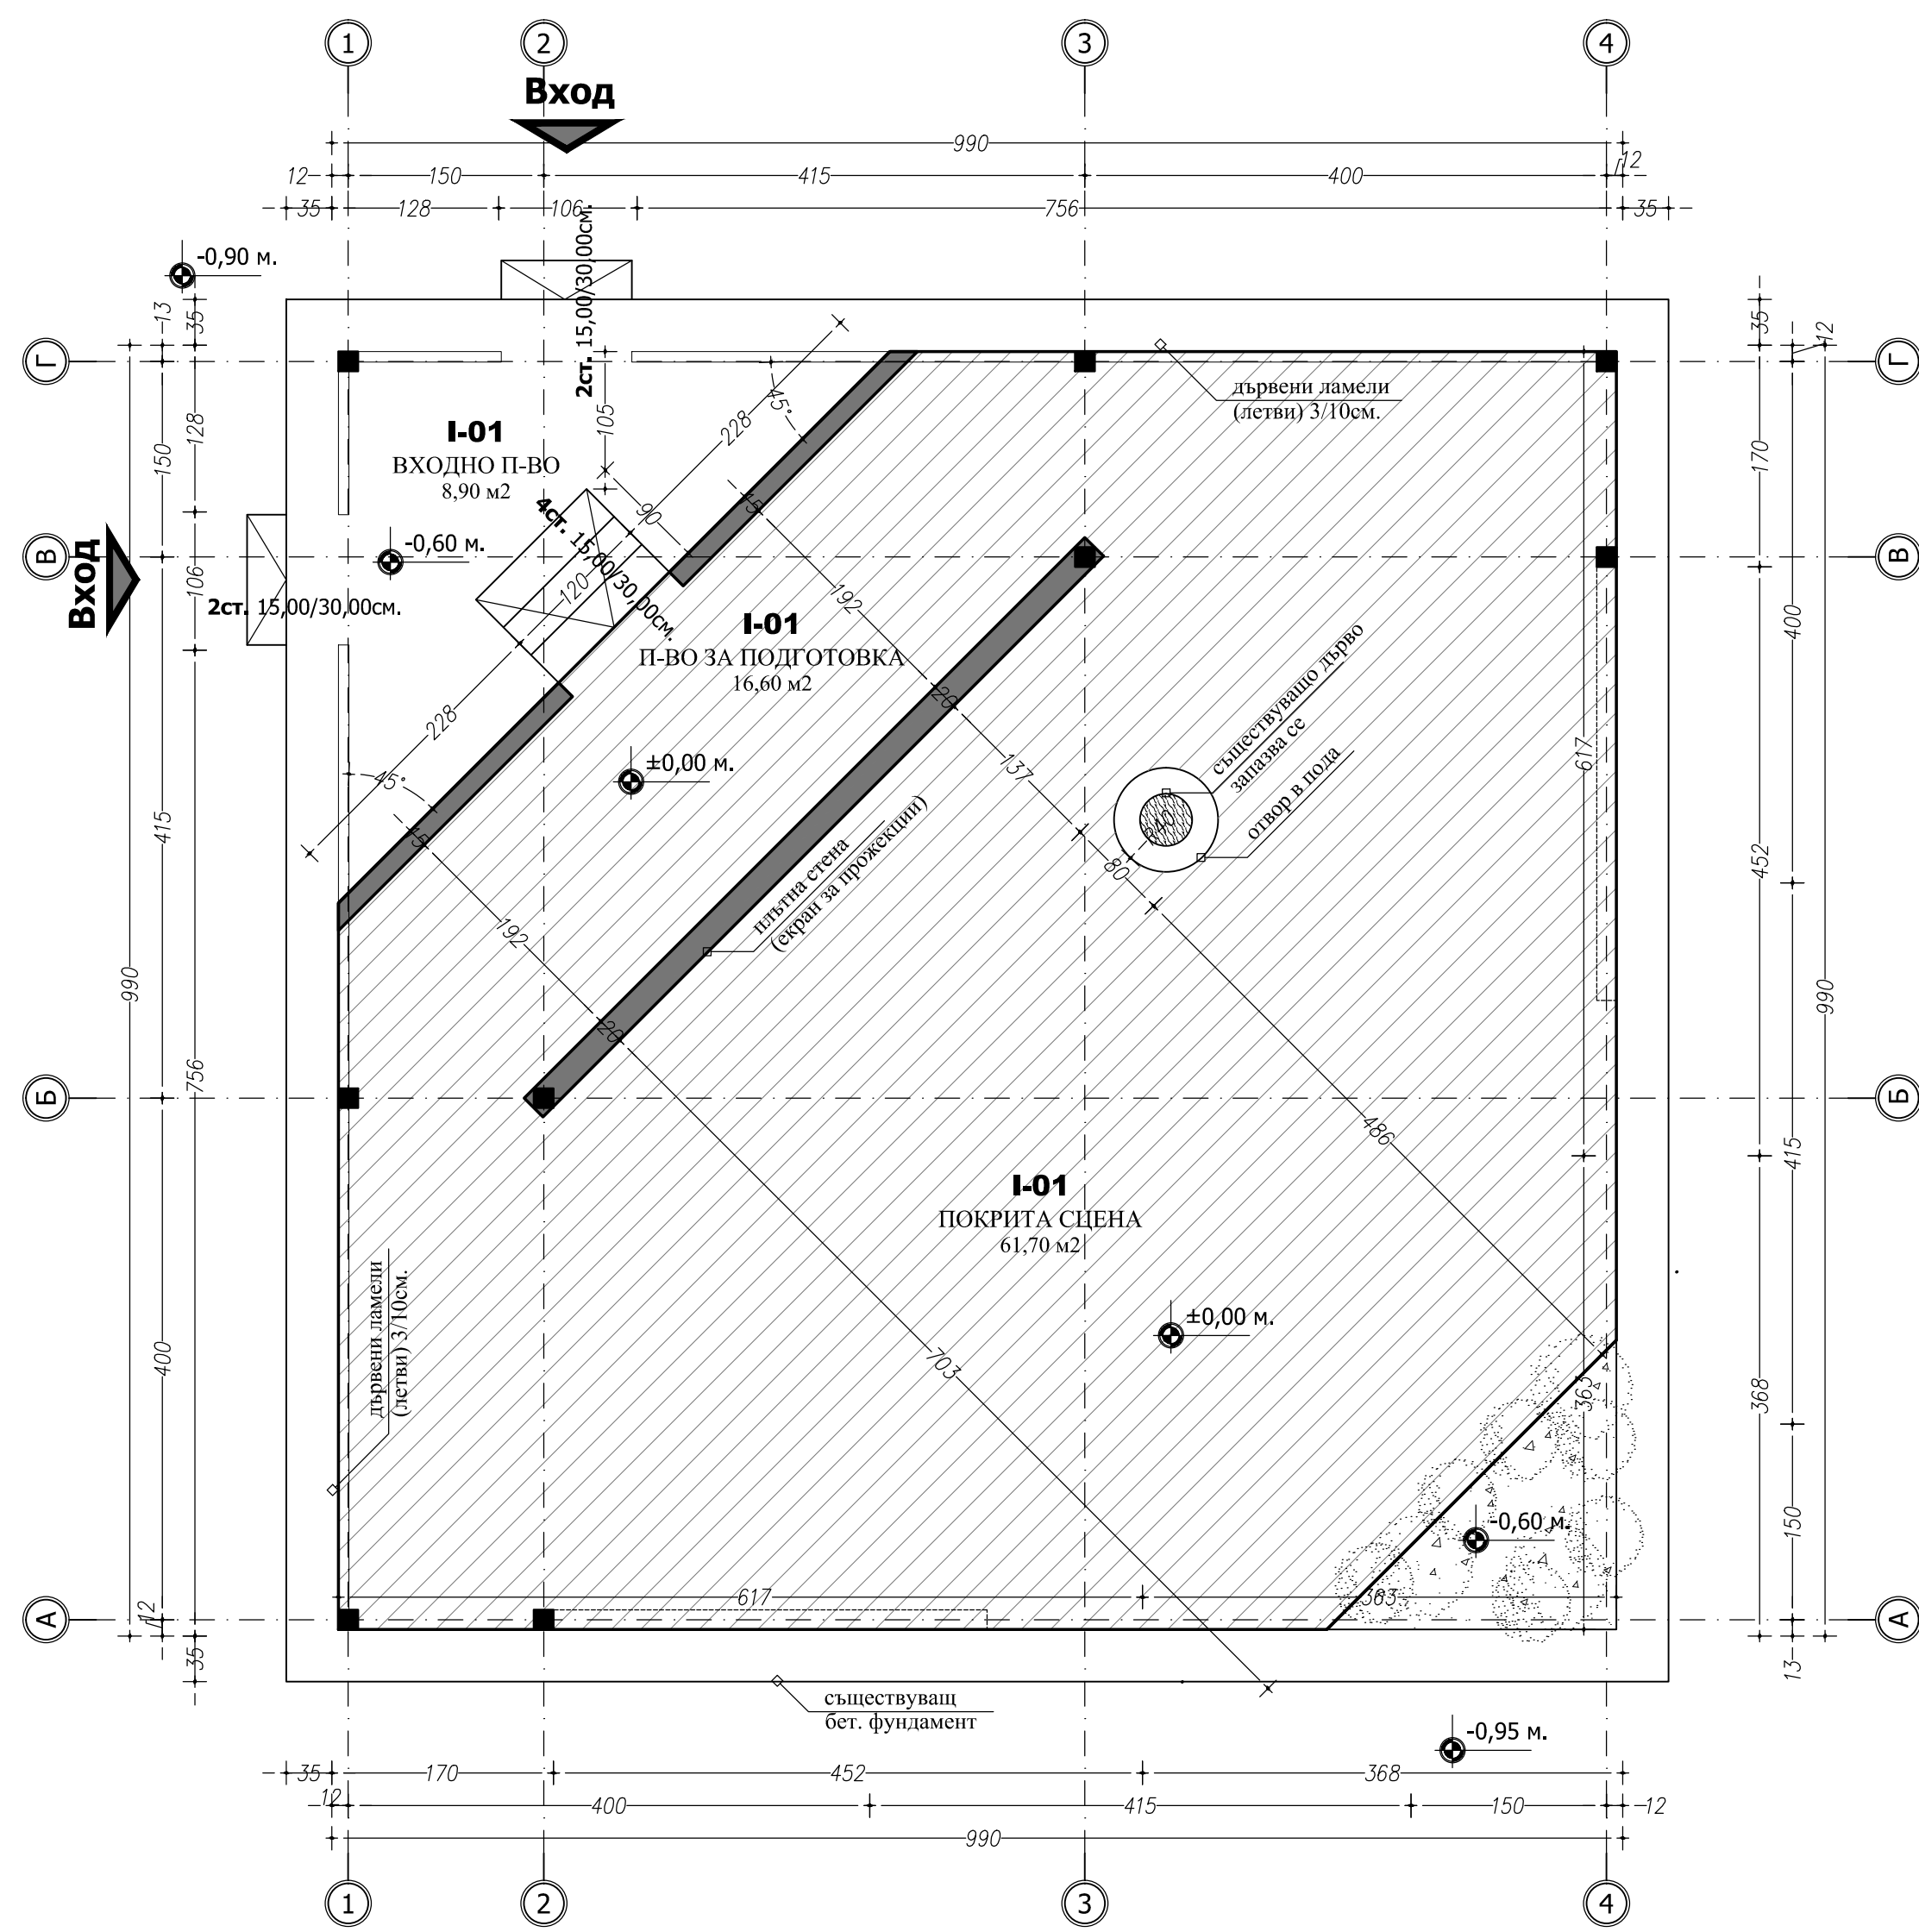

РАЗПРЕДЕЛЕНИЕ СЦЕНА М 1:50

ЗАБЕЛЕЖКИ:

1. Всички мерки са зидарски и са в см.
2. Височините на вратите са от kota готов под.
3. Парковата сцена е преместваем обект, от метална конструкция, решението на която е дадена в част Конструктивна.
4. Външните стени ще се изпълняват от дървени ламели (летви) със сечение 3/10 см., захванати за метална конструкция. Вътрешните преградни стени ще представляват щендерна конструкция с облицовка от гипсокартон.
5. Покрива на парковата сцена ще се изпълни със стоманена конструкция, с дървена облицовка отдолу, а покритието отгоре ще се изпълни с поцинкована LT ламарина.
6. Настоящото решение предвижда запазването на съществуващото дърво, като то ще се вгради както в подовата, така и в покривната конструкция на сцената. При необходимост следва да се подкастрят нискорастящите клони.
7. Всички дървени елементи следва периодично през 3-5 години да се инпрегнират с вещества против гниене, гъбични образувания и устойчивост при запалване.
8. Всички изменения от настоящия проект да се съгласуват с проектанта на съответната специалност.

ТАБЛИЦА С МАТЕРИАЛИТЕ

№	Помещение	Площ м2	Покритие		
			Под	Стени	Таван
1	ЦИМЕНТОВИ ПЛОЧИ	8,90	арм. цим. замазка	дървени ламели	
2	ПРОСТРАНСТВО ЗА ПОДГОТОВКА	16,60	импрегнирано дърво покритие	дървени ламели	сандвичпанели
3	ПОКРИТА СЦЕНА	61,70	импрегнирано дърво покритие	дървени ламели	сандвичпанели

„Паркова сцена“
Преместваем обект съгласно чл. 56 (1) и (2) от ЗУТ
в УПИ VII-1, кв. 89, гр. Елин Пелин

ОБЕКТ:

ПРОЕКТАНСКИ КОЛЕКТИВ

Архитект:	арх. Влатко Стояновски	_____
Архитект:	арх. Александар Христов	_____
Архитект:	арх. Борислав Кръстев	_____
Водещ проектант:	арх. Борислав Кръстев	_____
Конструктор:	инж. Христо Йорданов	_____
Геодезия	инж. Асен Иванов	_____

ЧАСТ: АРХ.
ФАЗА: ТП

ЧЕРТЕЖ: 02/06

РАЗПРЕДЕЛЕНИЕ ЕТАЖ

МАЩАБ: 1:50

Управител: арх. Борислав Кръстев _____

ДАТА: 04.2016

Възложител: Община Елин Пелин _____

Съдържанието на проекта е интелектуална собственост по Закона за авторско право. Авторът има право да не подписва актовете по време на строителство, ако по време на строителството са настъпили промени, за които авторът не е бил уведомен и не е дал изричното си съгласие в писмен вид.