


ЗАБЕЛЕЖКИ:

- 1.** Всички мерки са зидарски и са в см.
- 2.** Височините на вратите са от кога готов под.
- 3.** Парковата сцена е преместваем обект, от метална конструкция, решението на която е дадена в част Конструктивна.
- 4.** Външните стени ще са изпълняват от дървени ламели (летви) със сечение 3/10 см., захванати за метална конструкция. Вътрешните преградни стени ще представляват щендерна конструкция с облицовка от гипскартон.
- 5.** Покрива на парковата сцена ще се изпълни със стоманена конструкция, с дървена облицовка отдолу, а покритието отгоре ще се изпълни с поцинкована LT ламарина.
- 6.** Настоящото решение предвижда запазването на съществуващото дърво, като то ще се вгради както в подовата, така и в покривната конструкция на сцената. При необходимост следва да се подкастрят никорастящите клонои.
- 7.** Всички дървени елементи следва периодично през 3-5 години да се импрегнират с вещества против гниене, гъбични образowania и устойчивост при запалване.
- 8.** Всички изменения от настоящия проект да се съгласуват с проектанта на съответната специалност.

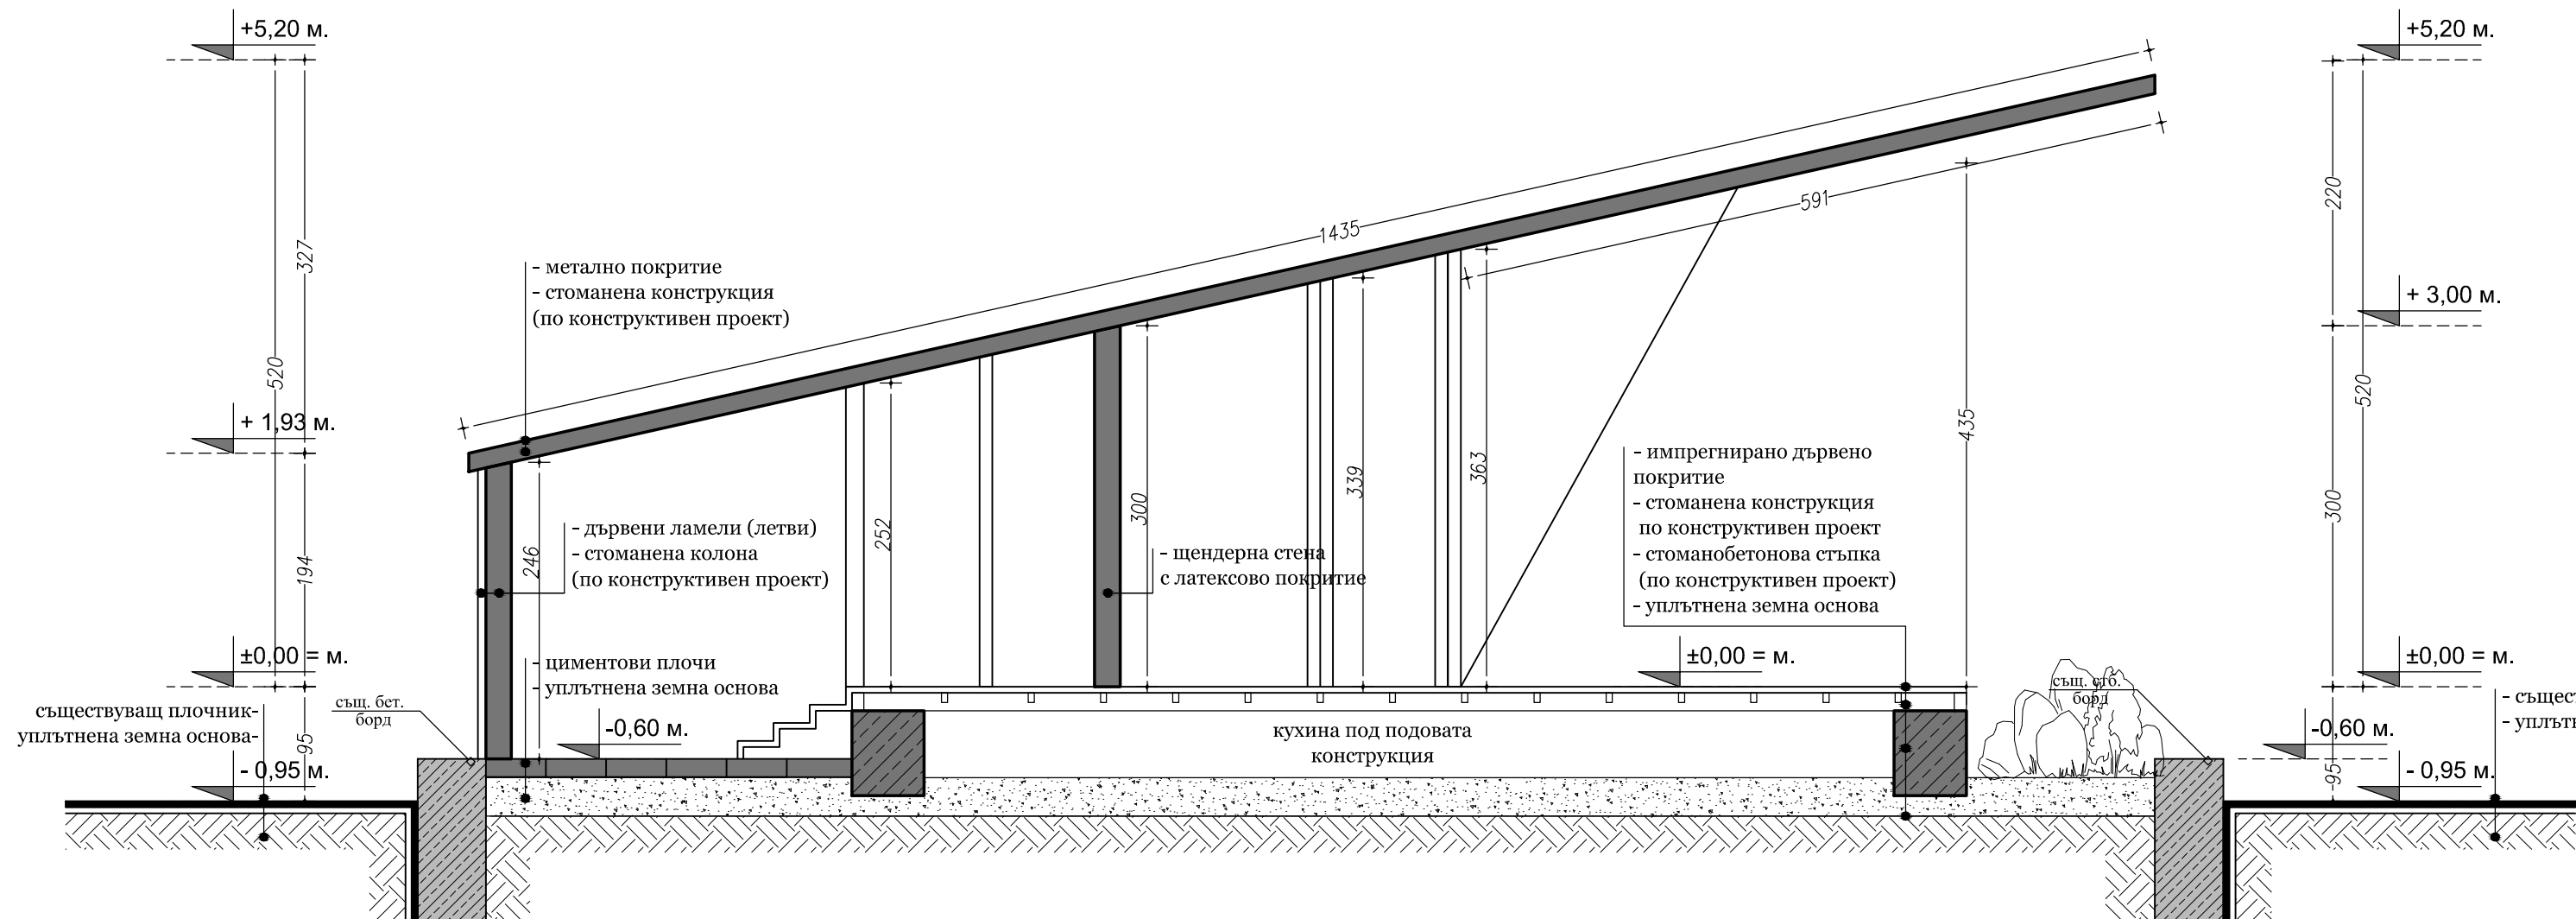

ВЕРТИКАЛЕН РАЗРЕЗ А-А М 1:50

„Паркова сцена“ Преместваем обект съгласно чл. 56 (1) и (2) от ЗУТ в УПИ VII-1, кв. 89, гр. Елин Пелин	
ОБЕКТ:	ПРОЕКТАНТСКИ КОЛЕКТИВ Архитект: арх. Влатко Стояновски _____ Архитект: арх. Александар Христов _____ Архитект: арх. Борислав Кръстев _____ Водещ проектант: арх. Борислав Кръстев _____ Конструктор: инж. Христо Йорданов _____ Геодезия: инж. Асен Иванов _____
ЧАСТ: АРХ. ФАЗА: ТП	
ЧЕРТЕЖ: 02/06	РАЗПРЕДЕЛЕНИЕ ЕТАЖ
МАЩАБ: 1:50 ДАТА: 04.2016	Управител: арх. Борислав Кръстев _____ Възложител: Община Елин Пелин _____

Съдържанието на проекта е интелектуална собственост по Закона за авторско право.

Авторът има право да не подписва актовете по време на строителство, ако по време на строителството са настъпили промени, за които авторът не е бил уведомен и не е дал изрично си съгласие в писмен вид.