



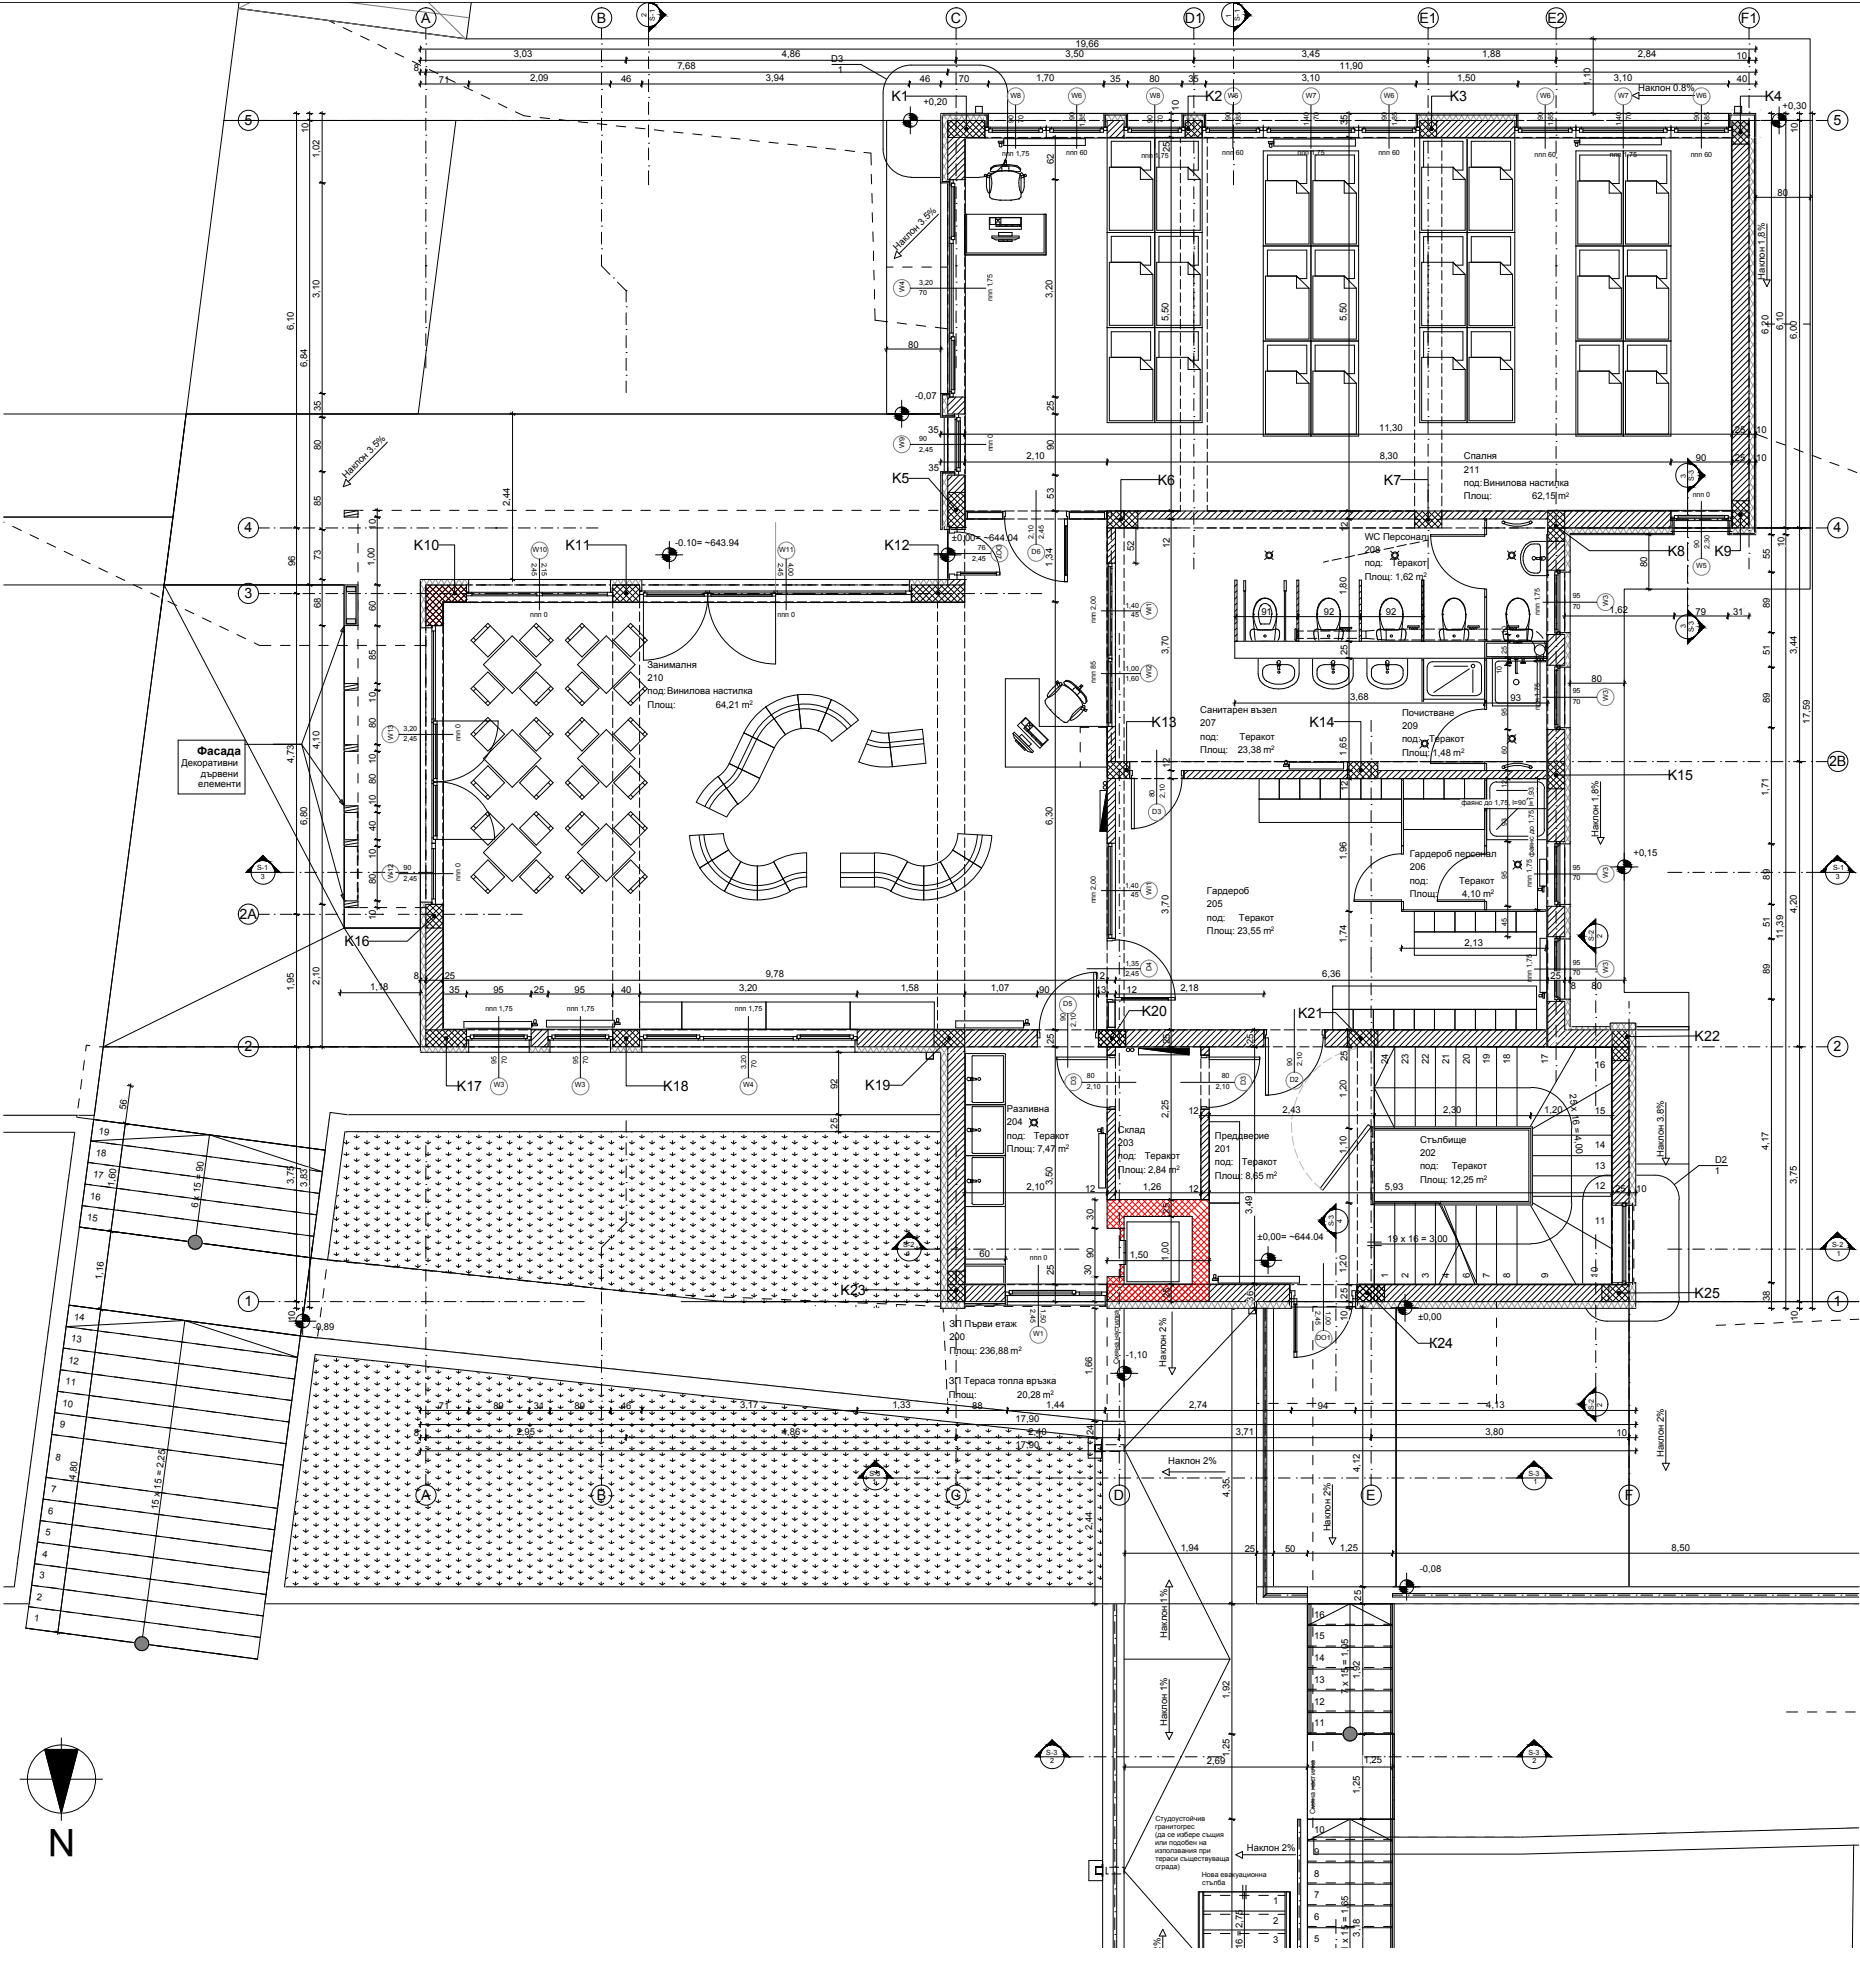

- ЗАБЕЛЕЖКИ:**
- Изпълнението по всички части се приема от съответния проектант!
 - Да се спазва едно и също ниво между помещения с различни настилки - преход с лисни 14(16) мм;
 - Всички непривързани отвори за врати да се изпълнят на зъб 12см. от страната на пантите или в геом. център на стената (в коридорите);
 - Всички линейни размери са на конструктивните и преградни елементи и не включват топлоизолация и облицовка по фасадата;
 - След измазването и шпакловката, по всички изтъкнали ръбове (интериорни и екстериорни) да се поставят ъглови алуминиеви лисни 30/30мм;
 - Всички подови первази при връзка "настилки-стени" са PVC с височина 60 или 80мм.
 - Марка от място за всички нови врати и прозорци.

Таблица с помещенията					
Номер	Помещение	Площ	Под	Стени	Тавани
200	ЗП Тераса топла връзка	20,28			
201	ЗП Първи етаж	236,88			
202	Преддверие	8,65	Теракот	Латекс	Гипскартон
203	Склад	2,84	Теракот	Латекс	Латекс
204	Разливна	7,47	Теракот	Фаянс до 1,75/Латекс	Латекс
205	Гардероб	23,55	Теракот	Латекс	Гипскартон
206	Гардероб персонал	4,10	Теракот	Латекс	Гипскартон
207	Санитарен възел	23,38	Теракот	Фаянс до 1,75/Латекс	Гипскартон
208	WC Персонал	1,62	Теракот	Фаянс до 1,75/Латекс	Гипскартон
209	Почистване	1,48	Теракот	Фаянс до 1,75/Латекс	Гипскартон
210	Занималня	64,21	Винилова настилка в цвят	Латекс	Гипскартон
211	Спалня	62,15	Винилова настилка в цвят	Латекс	Гипскартон

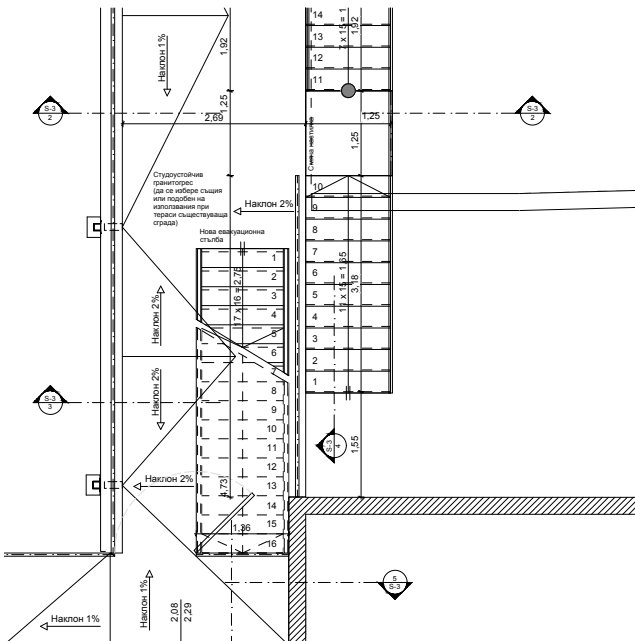

Възложител: Община Елин Пелин
бул. "Шинченски проход" №18
Офис център: ет. 2, офис 205
гр. София

Обект:
"Постройка на два етаса с височина до к.к. 10м към съществуваща детска градина"

Местонахождение:
УПИ - Детски дом и детски асли, кв. 60 с Нови хан, община Елин Пелин"

Чертех

Първи етаж

МАЩАБ: 1:50

ЧАСТ: АРХИТЕКТУРА

Архитект Дата
арх. М. Иванова 10.2014 г.

Съставили:
Конструктор: М. Брозия
Ел. инж. Д. Йотова
Висш. инж. М. Иванова
ОВК и ЕЕ: инж. В. Иванова
ПБ: инж. Г. Грозданова

Чертех: Ф. Ф. Иванова

А.02.3 Т.Л. В