

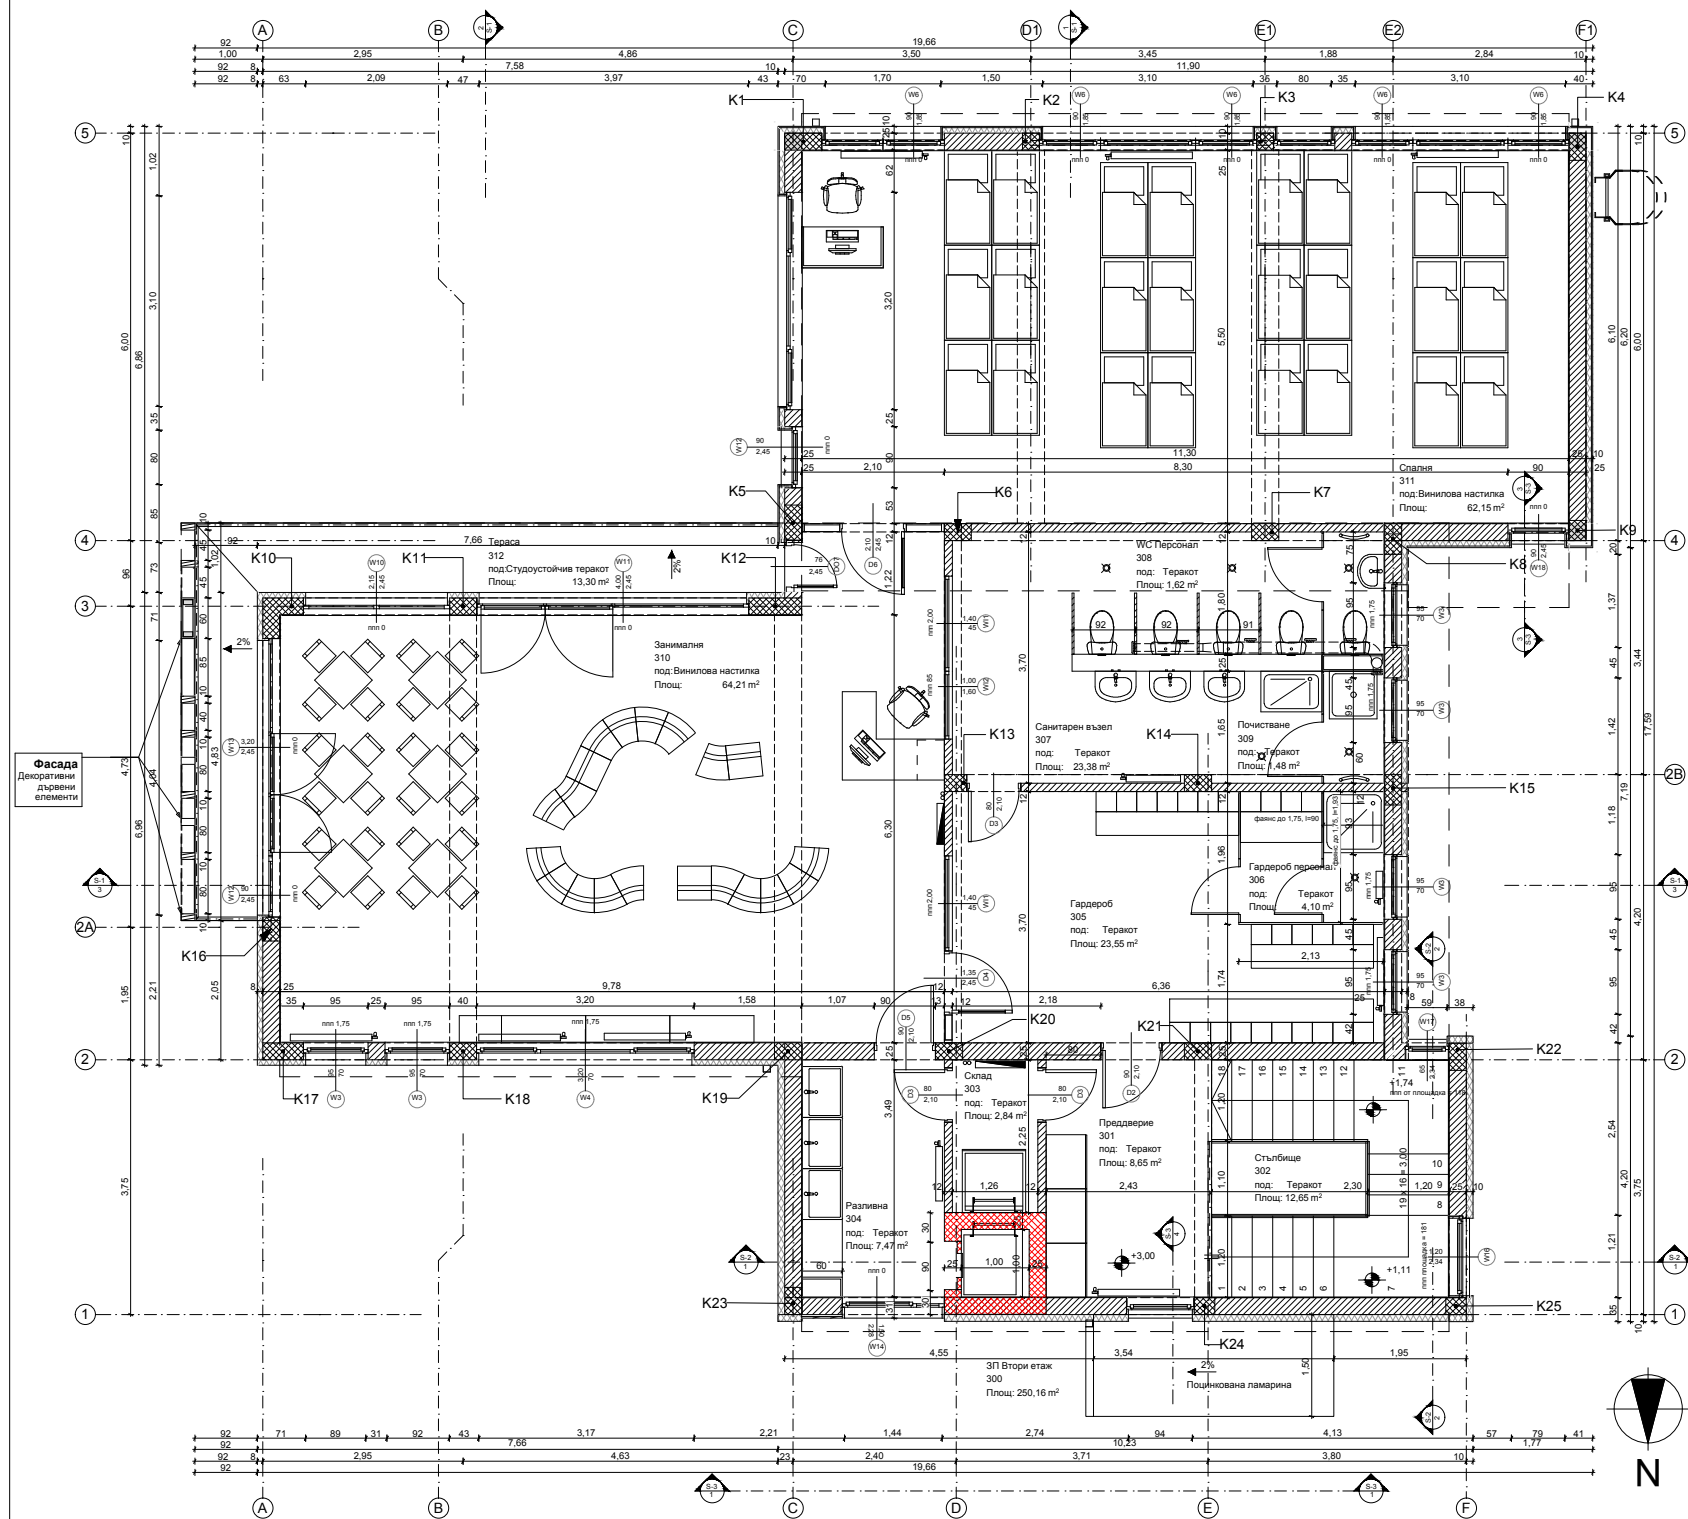


Таблица с помещенията					
Номер	Помещение	Площ	Под	Стени	Тавани
300	ЗП Втори етаж	250,16			
301	Преддверие	8,65	Теракот	Латекс	Гипскартон
302	Стълбище	12,65	Теракот	Латекс	Гипскартон
303	Склад	2,84	Теракот	Латекс	Латекс
304	Разливна	7,47	Теракот	Фаянс до 1,75/Латекс	Латекс
305	Гардероб	23,55	Теракот	Латекс	Гипскартон
306	Гардероб персонал	4,10	Теракот	Латекс	Гипскартон
307	Санитарен възел	23,38	Теракот	Фаянс до 1,75/Латекс	Гипскартон
308	WC Персонал	1,62	Теракот	Фаянс до 1,75/Латекс	Гипскартон
309	Почистване	1,48	Теракот	Фаянс до 1,75/Латекс	Гипскартон
310	Занималня	64,21	Винилова настилка в цвят	Латекс	Гипскартон
311	Спалня	62,15	Винилова настилка в цвят	Латекс	Гипскартон
312	Тераса	13,30	Студоустойчив гранитогрес	Мазилка	

- ЗАБЕЛЕЖКИ:**
- Изпълнението по всички части се приема от съответния проектант!
 - Да се спазва едно и също ниво между помещения с различни настилки - преход с лайсни 14(16) мм;
 - Всички непривързани отвори за врати да се изпълняват на зъб 12см. от страната на пантите или в геом. център на стената (в коридорите);
 - Всички линейни размери са на конструктивните и преградни елементи и не включват топлоизолация и облицовка по фасадата;
 - След измазването и шпакловката, по всички изпъкнали ръбове (интериорни и екстериорни) да се поставят ъглови алуминиеви лайсни 30/30мм;
 - Всички подови первази при връзка "настилки-стени" са PVC с височина 60 или 80мм.
 - Марка от място за всички нови врати и прозорци.

