


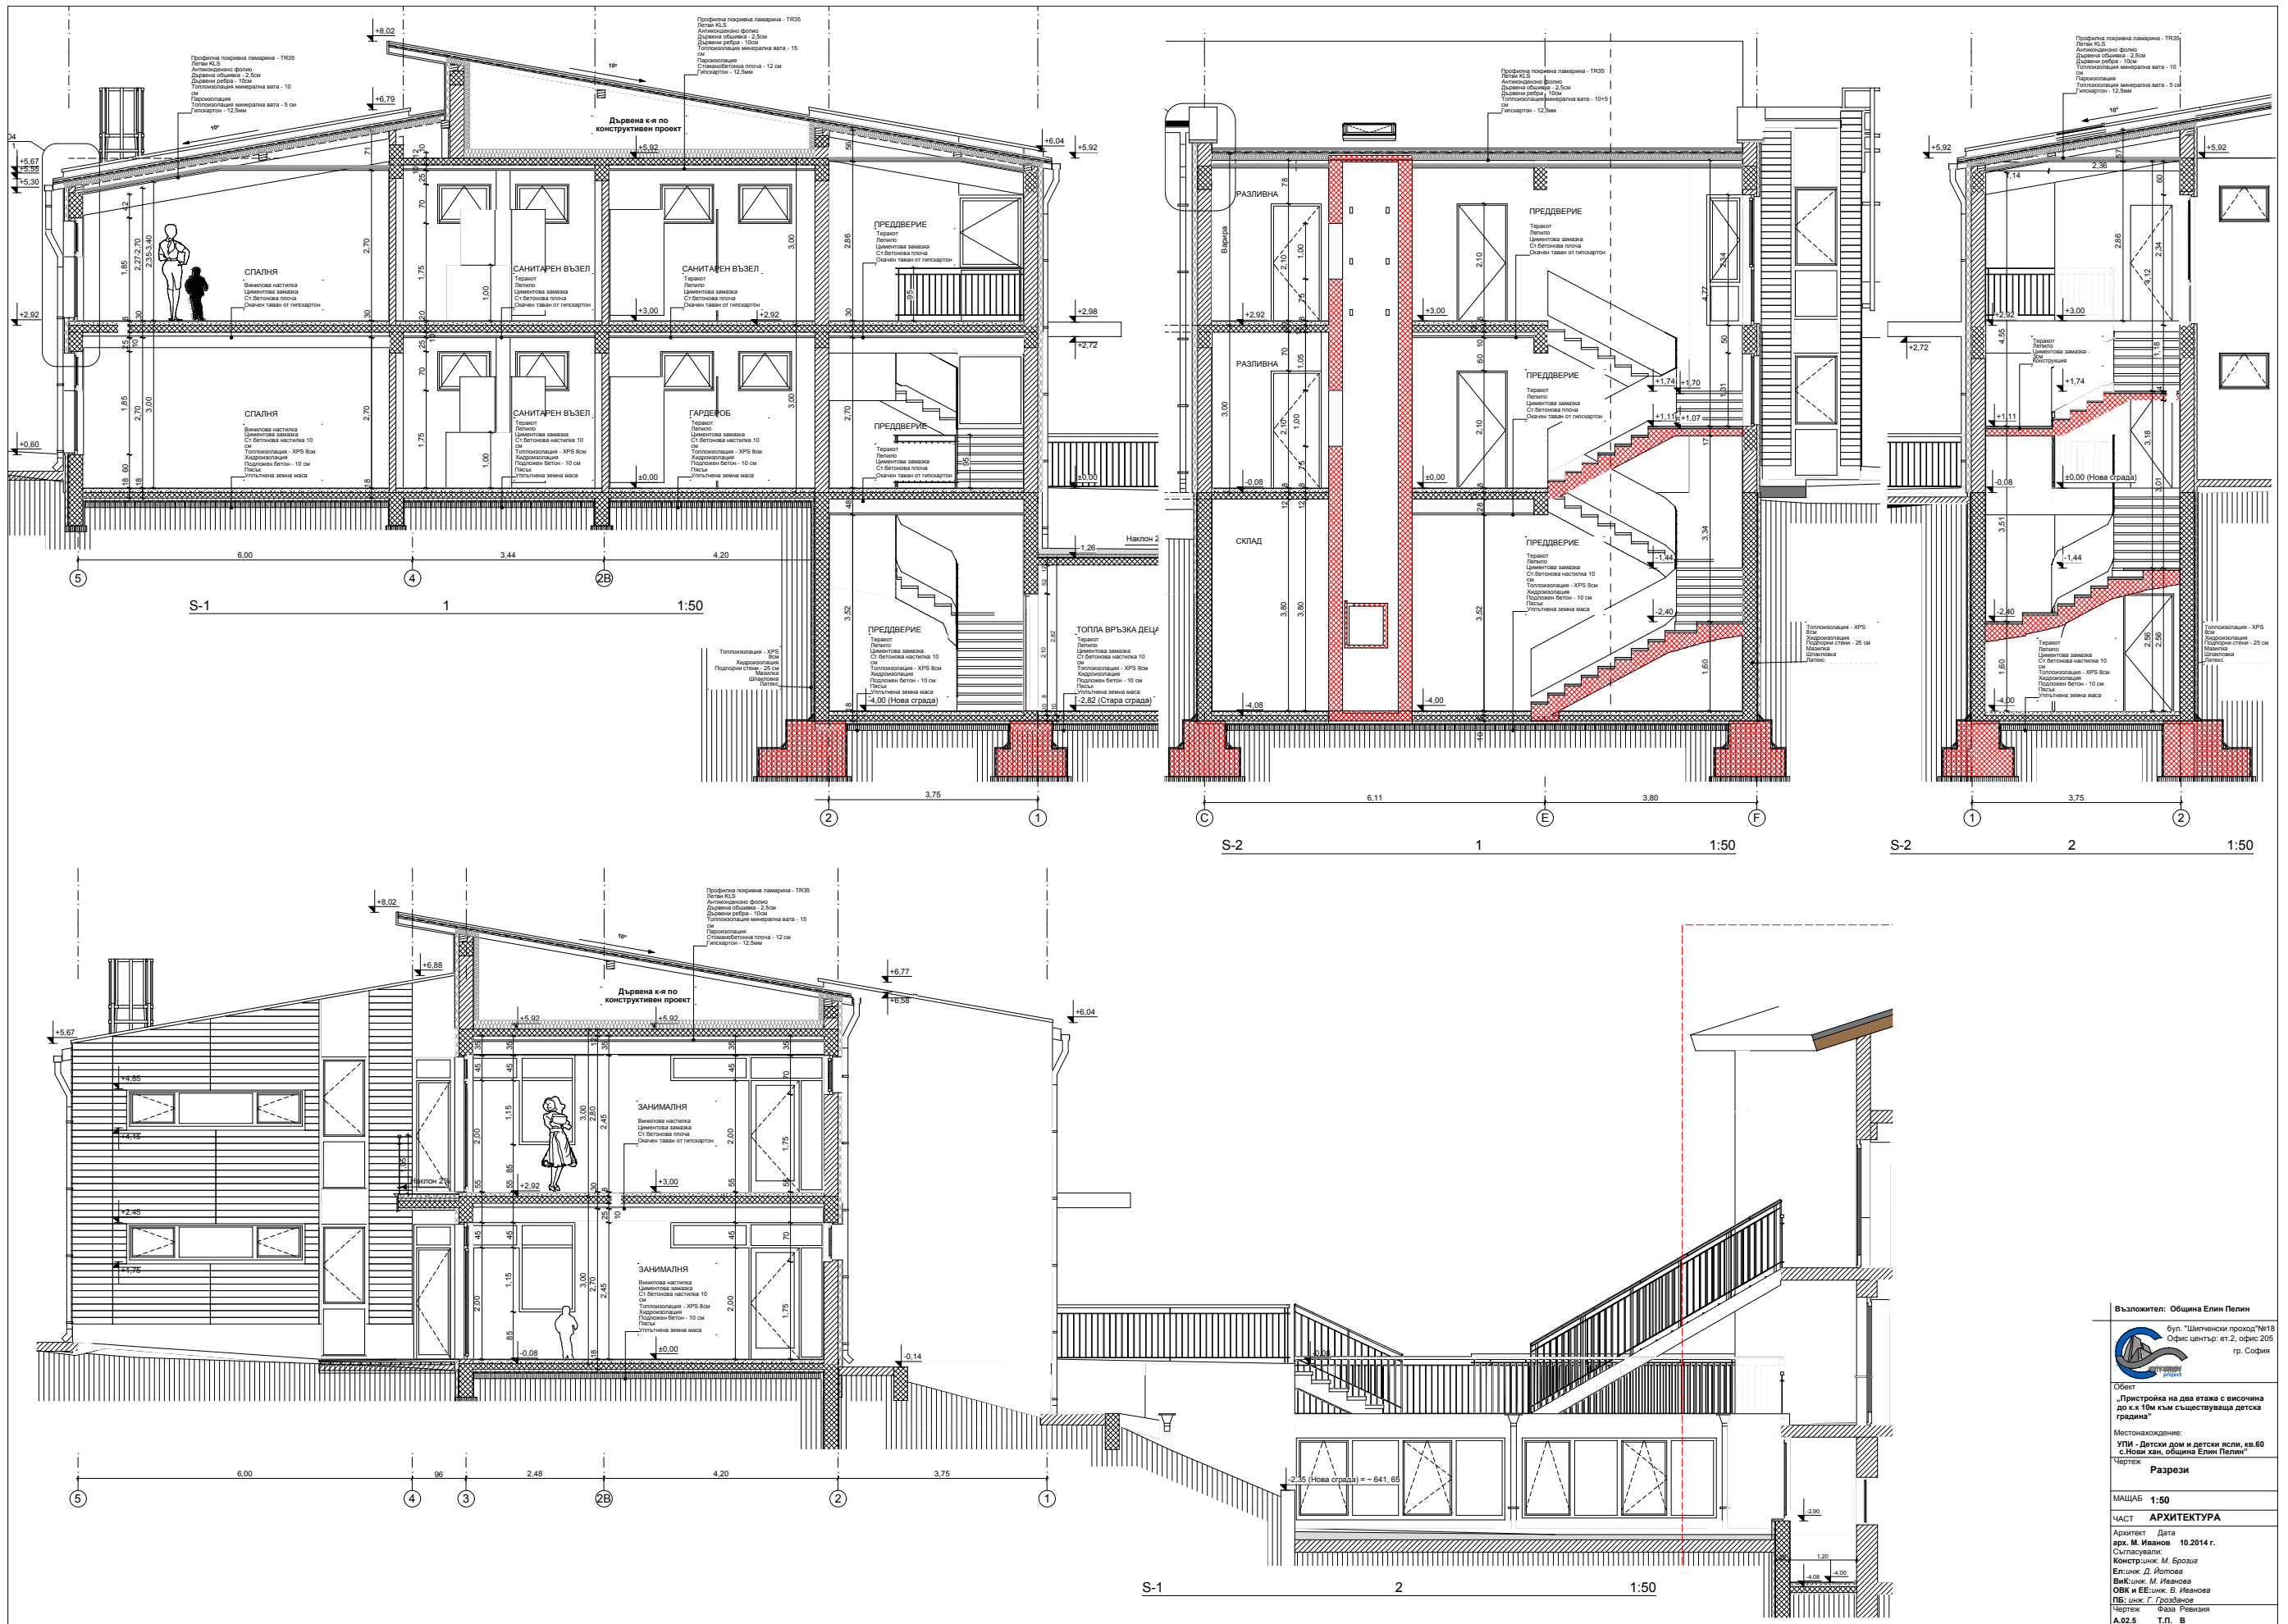

Възложител: Община Елин Пелин
бул. "Шипченски проход" №18
Офис център: ет. 2, офис 205
гр. София

Обект:
„Пристройка на два етажа с височина до 4.10 м към съществуваща детска градина“
Местонахождение:
УПИ – Детски дом и детски асли, кв. 60 с. Нова хан, община Елин Пелин“

Разрешение:
МАЩАБ: 1:50
ЧАСТ: АРХИТЕКТУРА
Архитект: Дата: 10.2014 г.
Съставители:
Конструктор: М. Брозин
Ел. инж.: Д. Йотова
В. инж.: М. Иванова
ОВК и ЕЕ: инж. В. Иванова
ПБ: инж. Г. Грозданова
Чертеж: Фаза: Разрешение
A.02.5 Т.Л. В