




ОБЩИНА ЕЛИН ПЕЛИН

УТ2_20-2174/03.10.2018г.

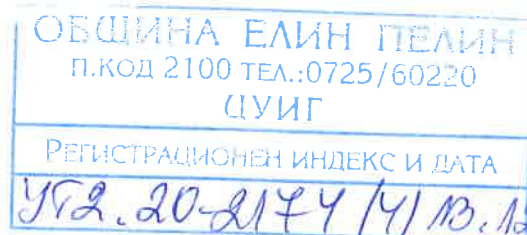

СЪОБЩЕНИЕ

На основание чл.129, ал.2 от ЗУТ, Ви уведомяваме, че е издадена заповед ТС-997/12.12.2018г. на Кмета на Община Елин Пелин относно одобрен проект за ПУП-ИПРЗ на УПИ V-“за Складова и търговска дейност” и УПИ X-“за Складова и търговска дейност” за обединяването им и образуването им в нов УПИ V”за Складова и търговска дейност”, кв.55, по плана на с. Мусачево, Община Елин Пелин;


Настоящата заповед да се съобщи на заинтересованите лица.

Същата може да бъде обжалвана чрез Община Елин Пелин пред АССО по реда на чл. 215 от ЗУТ в 14-дневен срок от датата на съобщението ѝ.

От ОБА

ИЗМЕНЕНИЕ НА ПОДРОБЕН УСТРОЙСТВЕН ПЛАН - ПЛАН ЗА РЕГУЛАЦИЯ И ЗАСТРОЯВАНЕ НА УПИ V-3а складова и търговска дейност и УПИ X-3а складова и търговска дейност, кв. 55, по плана на с. Мусачево, Община Елин Пелин

ИЗМЕНЕНИЕ НА ПЛАН ЗА ЗАСТРОЯВАНЕ

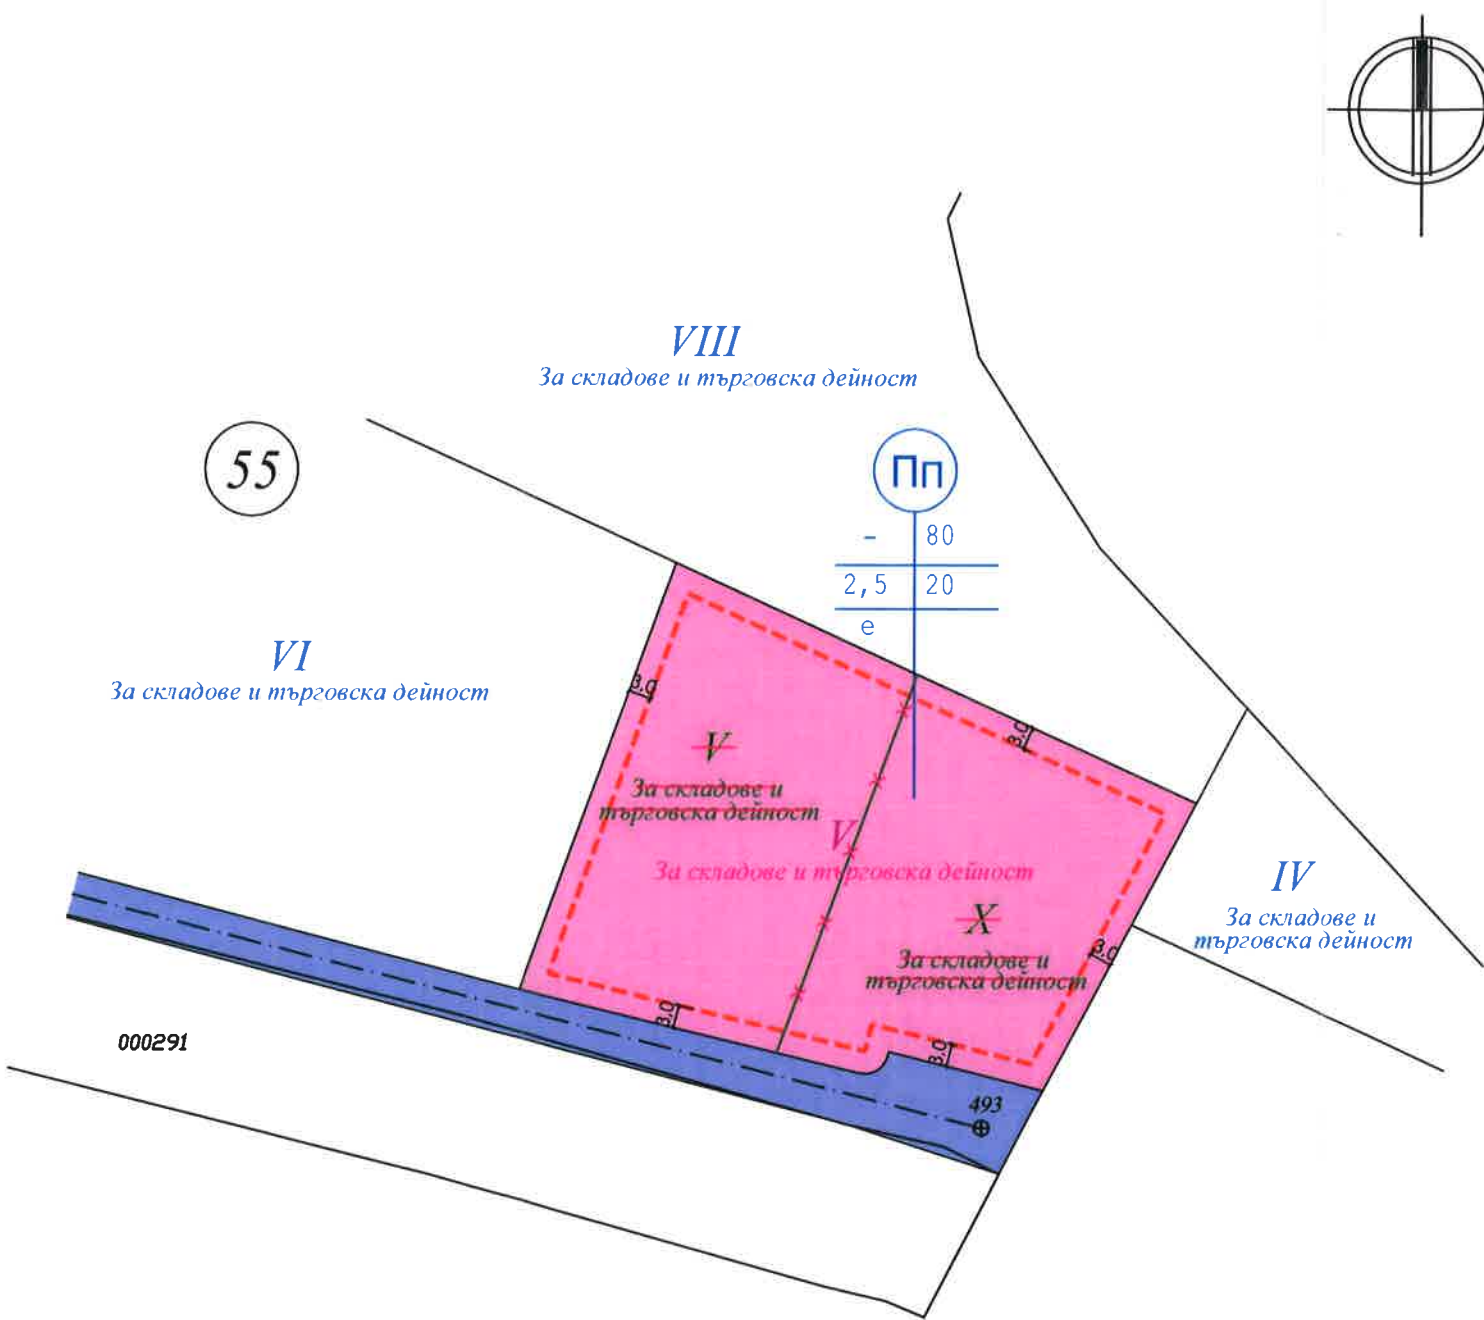

M 1:1000

ЛЕГЕНДА:

- Предимно промишловна зона
- улицы
- ограничителна линия на основното застрояване

№ на квартала	N на поземления имот	устройствена зона	поземлен имот с установено предназначение	ЕТАЖНОСТ /височина в м/			УСТРОЙСТВЕНИ ПАРАМЕТРИ			НАЧИН НА ЗАСТРОЯВАНЕ			зобележка
				задължителна	максимална	възможна	пл. на застр.	Кинт	мин.озел. площ	свободно	св. в два имота	свързано	
55	V	Пп	За Складова и търговска дейност	-	-	-	80	2,5	20	o	-	-	-

ПРОЕКТ ЗА ИЗМЕНЕНИЕ НА ПОДРОБЕН УСТРОЙСТВЕН ПЛАН - ПЛАН ЗА РЕГУЛАЦИЯ И ЗАСТРОЯВАНЕ НА УПИ V-3а складова и търговска дейност и УПИ X-3а складова и търговска дейност, кв. 55, по плана на с. Мусачево, Община Елин Пелин, Софийска област

възложител: "РАВАН 2001" ЕООД


проектант: арх. Мирослав Гюнелиев



съдържание: ИЗМЕНЕНИЕ НА ПЛАН ЗА ЗАСТРОЯВАНЕ

ИЗМЕНЕНИЕ НА ПОДРОБЕН УСТРОЙСТВЕН ПЛАН - ПЛАН ЗА РЕГУЛАЦИЯ И
ЗАСТРОЯВАНЕ НА УПИ V-За складова и търговска дейност и УПИ X-За складова и
търговска дейност, кв. 55, по плана на с. Мусачево, Община Елин Пелин

ИЗМЕНЕНИЕ НА ПЛАН ЗА РЕГУЛАЦИЯ

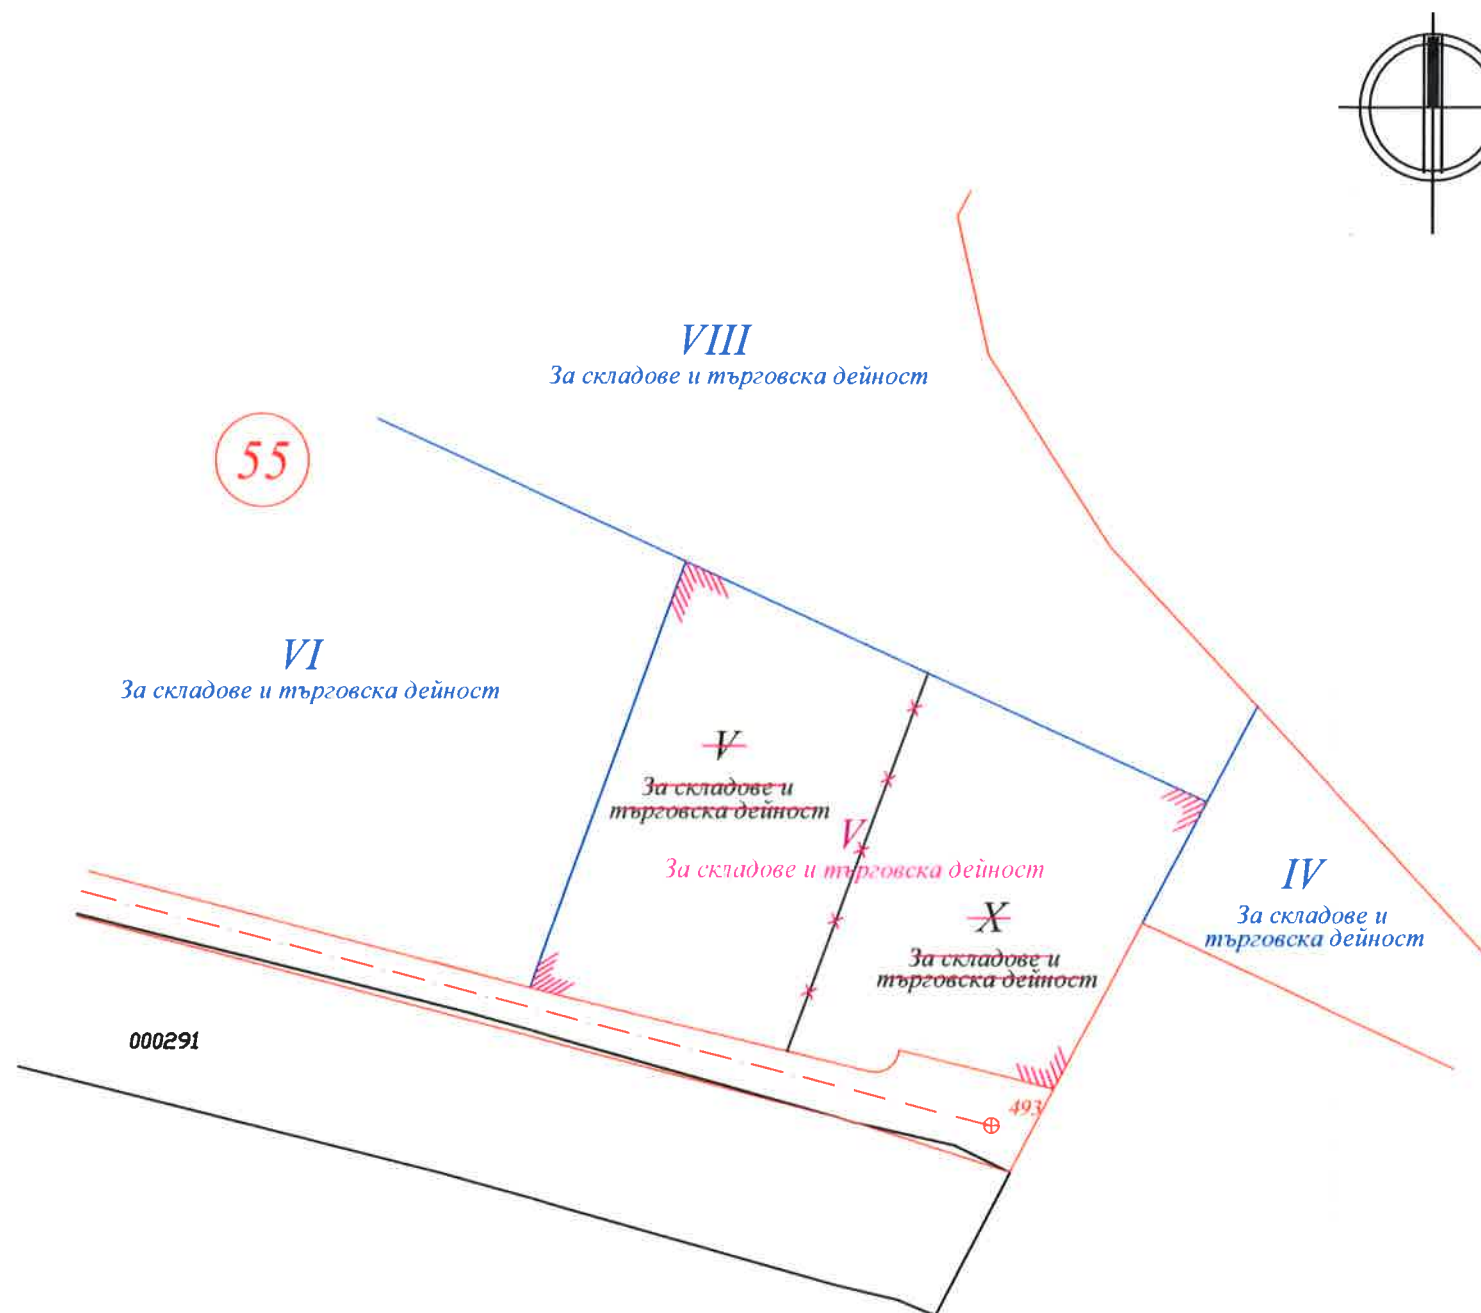

Площ на новообразуван УПИ V-За складове и търговска дейност: 3 772 кв.м

М 1:1000

ПРОЕКТ ЗА ИЗМЕНЕНИЕ НА ПОДРОБЕН УСТРОЙСТВЕН ПЛАН - ПЛАН ЗА
РЕГУЛАЦИЯ И ЗАСТРОЯВАНЕ НА УПИ V-За складова и търговска дейност
и УПИ X-За складова и търговска дейност, кв. 55, по плана на
с. Мусачево, Община Елин Пелин, Софийска област

възложител: "РАВАН 2001" ЕООД

проектант: арх. Ал. Милчев



съдържание: ИЗМЕНЕНИЕ НА ПЛАН ЗА РЕГУЛАЦИЯ

дата: 10.2018г.

мащаб: 1:1000 лист: 2/2