



ОБЩИНА ЕЛИН ПЕЛИН

УТ2_20-2178/19.10.2018г.

ОБЩИНА ЕЛИН ПЕЛИН
П.КОД 2100 ТЕЛ.: 0725/60220
СИУИГ
РЕГИСТРАЦИОНЕН ИНДЕКС И ДАТА

с УТ2.20-2178/6/13.12.18г.
т УТ2.20-2178/7/13.12.18г.


СЪОБЩЕНИЕ

На основание чл.129, ал.2 от ЗУТ, Ви уведомяваме, че е издадена заповед ТС-985/07.12.2018г. на Кмета на община Елин Пелин относно одобрен проект за промяна на съществуващото положение и сервитутни линии на преминаващи електропроводи през южната и северната част на ПИ №081016, и промяна на ограничителните линии на застрояване на ПИ №081016, в з-ще на с. Столник, Община Елин Пелин.

Настоящата заповед да се съобщи на заинтересованите лица.

Същата може да бъде обжалвана чрез Община Елин Пелин пред АССО по реда на чл. 215 от ЗУТ в 14-дневен срок от датата на съобщението ѝ.

От ОБА

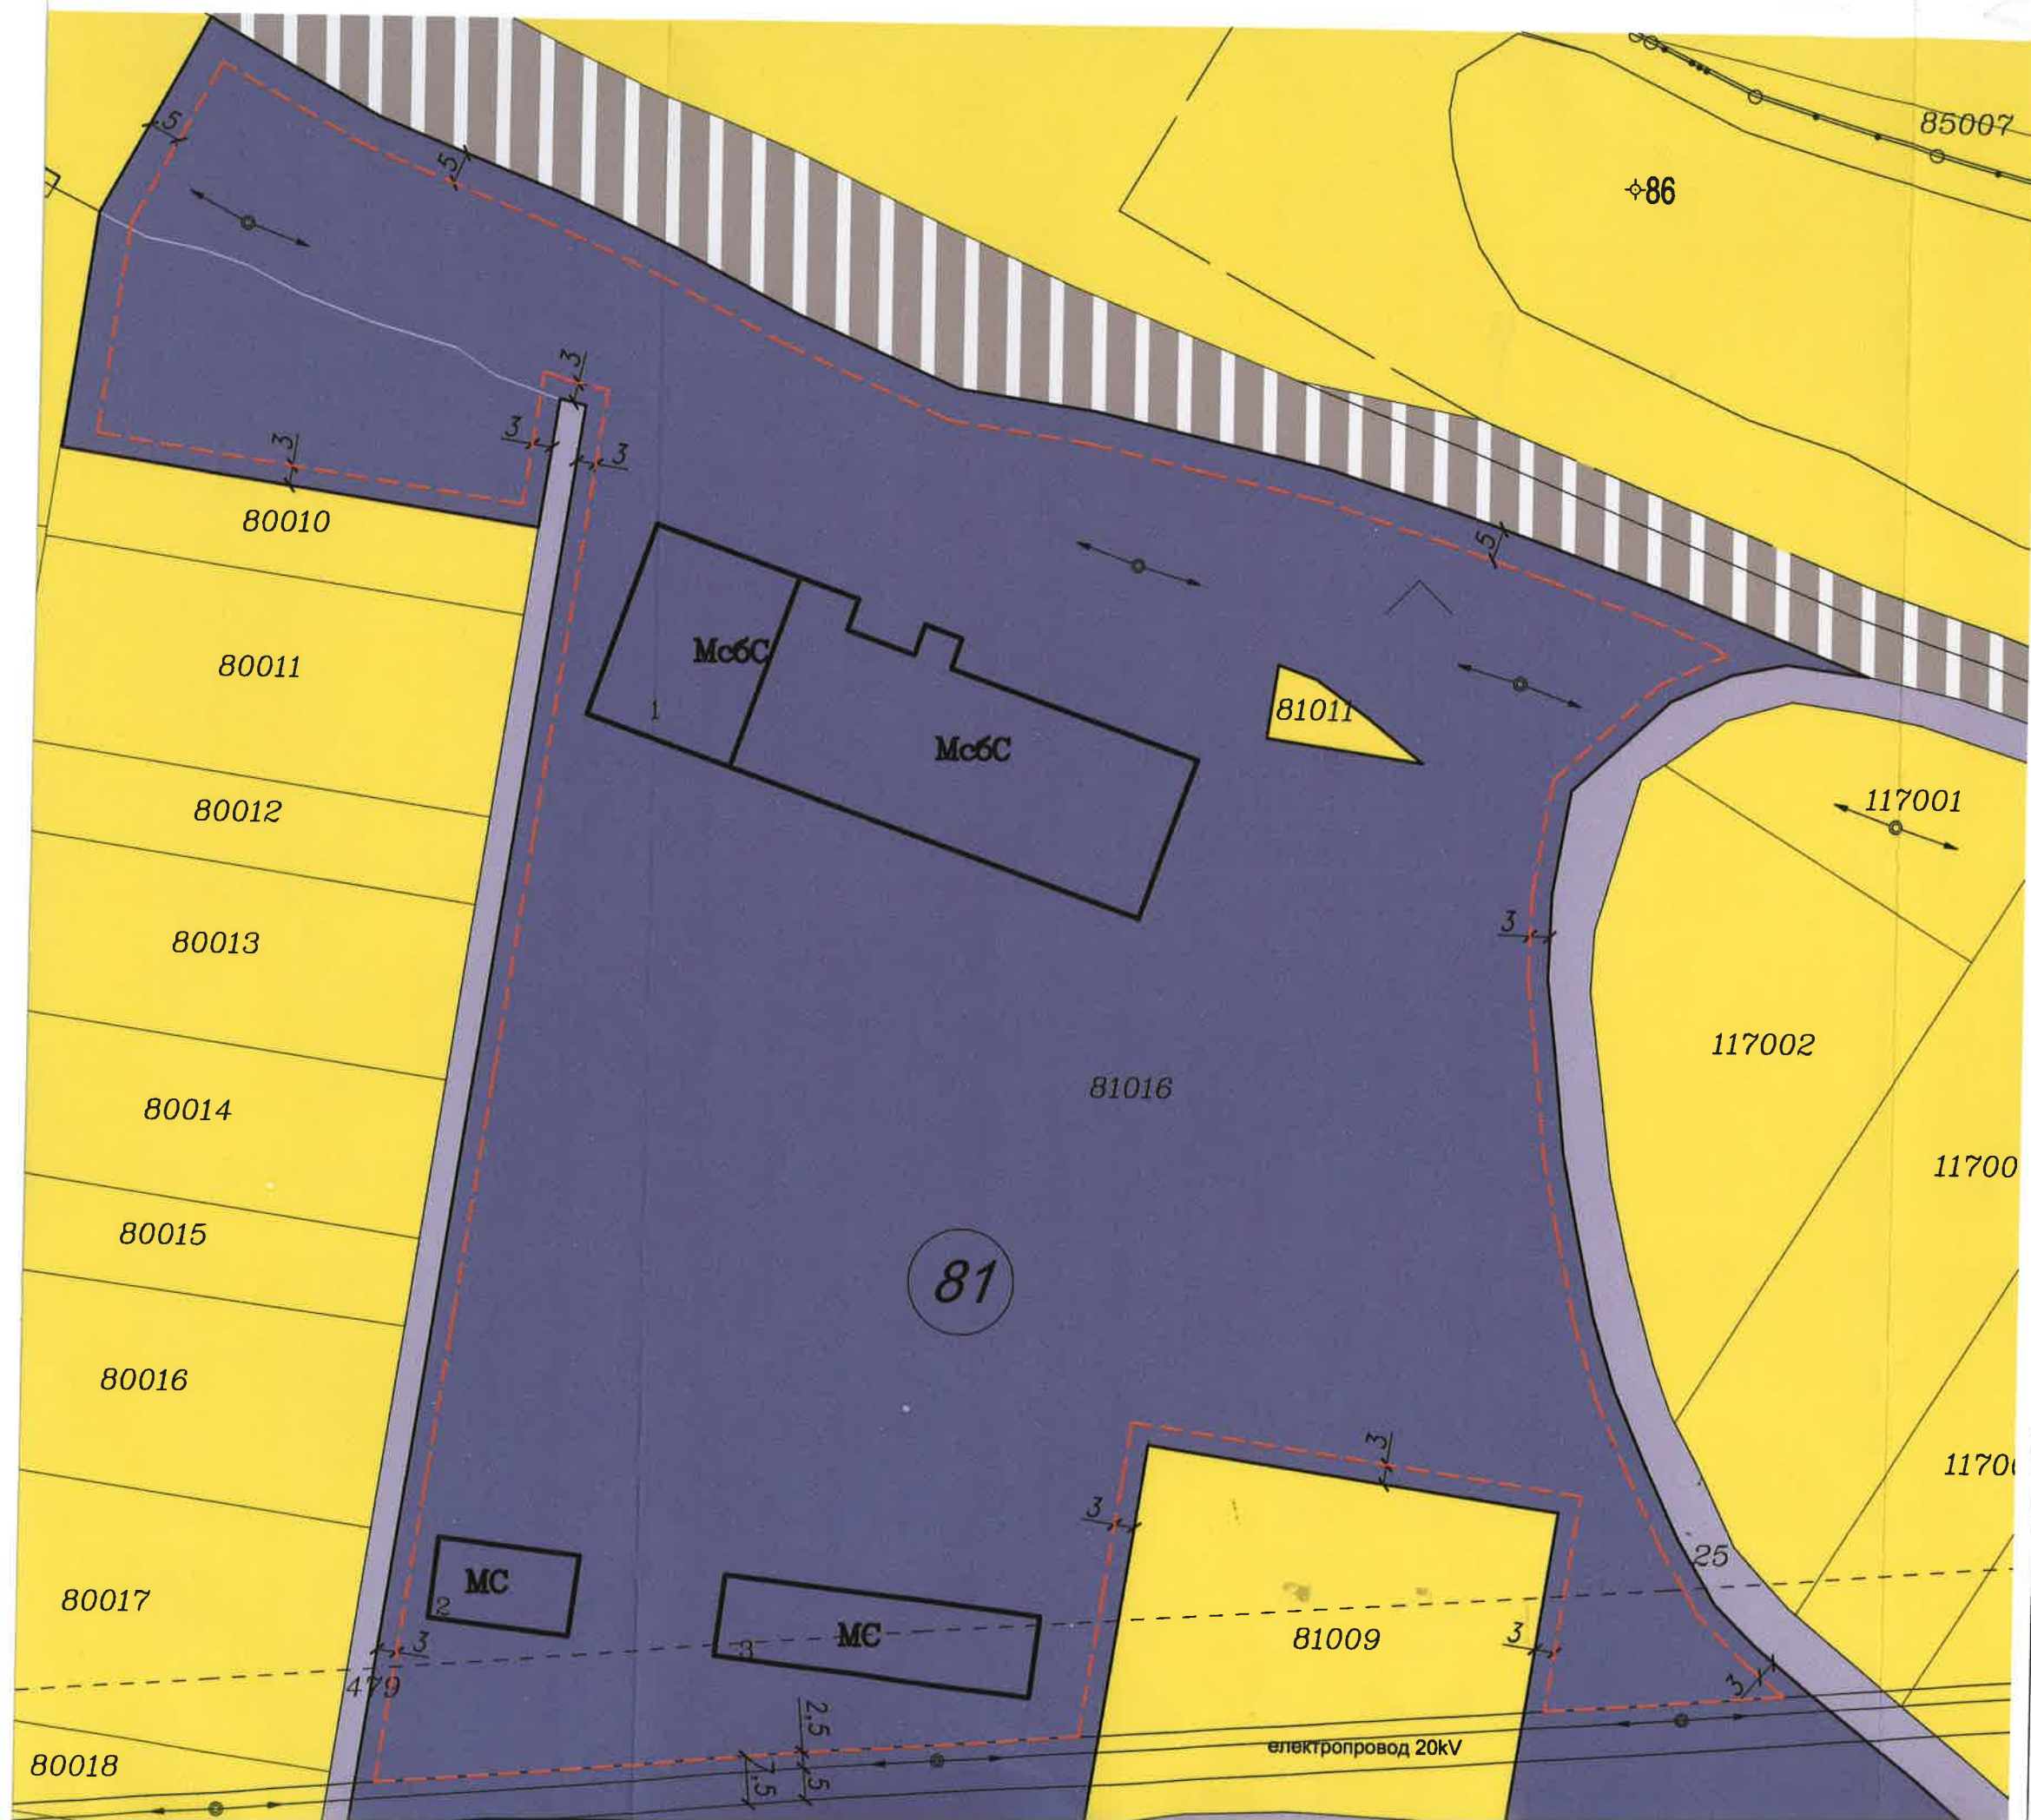

ТЕРИТОРИАЛНОУСТОРЙСТ				
Номер на масива	Номер на ПИ	Площ на ПИ в кв. м.	Устройствена зона	Поземлен имот с установено предназначение
81	16	39885	Пч (чисто производство)	За производство на бетонови керемиди, складово-административни обслужващи сгради и съоръжения и техническа инфраструктура

ЛЕГЕНДА:

- Устройствена зона за чисто про
- Земеделнски земи
- Гаров ареал и жп линия
- Улична мрежа

ПУП - ИЗМЕНЕНИЕ ПЛАНА ЗА ЗАС

Промяна на сервитутни зони на преминаващи кабели през ПИ №081016 – за производство на керемиди, складово-административни и общински съоръжения и техническа инфраструктура в с. Столник, общ. Елин Пелин, Софийска обл.

Възложител:
"Брамак покривни системи" ЕООД

ПУП - Изменение плана за застпряване

Отразяване на сервитутните линии на съществуващите въздушни електропроводи линии според тяхното съществуване и проектант мощност в ПИ №081016 – за производство на бетонови керемиди, складово-административни и обслужващи сгради и съоръжения и техническа инфраструктура в землището на с. Столник, общ. Елин Пелин, Софийска област

Проекта

Възложител

Проектант

Част: