


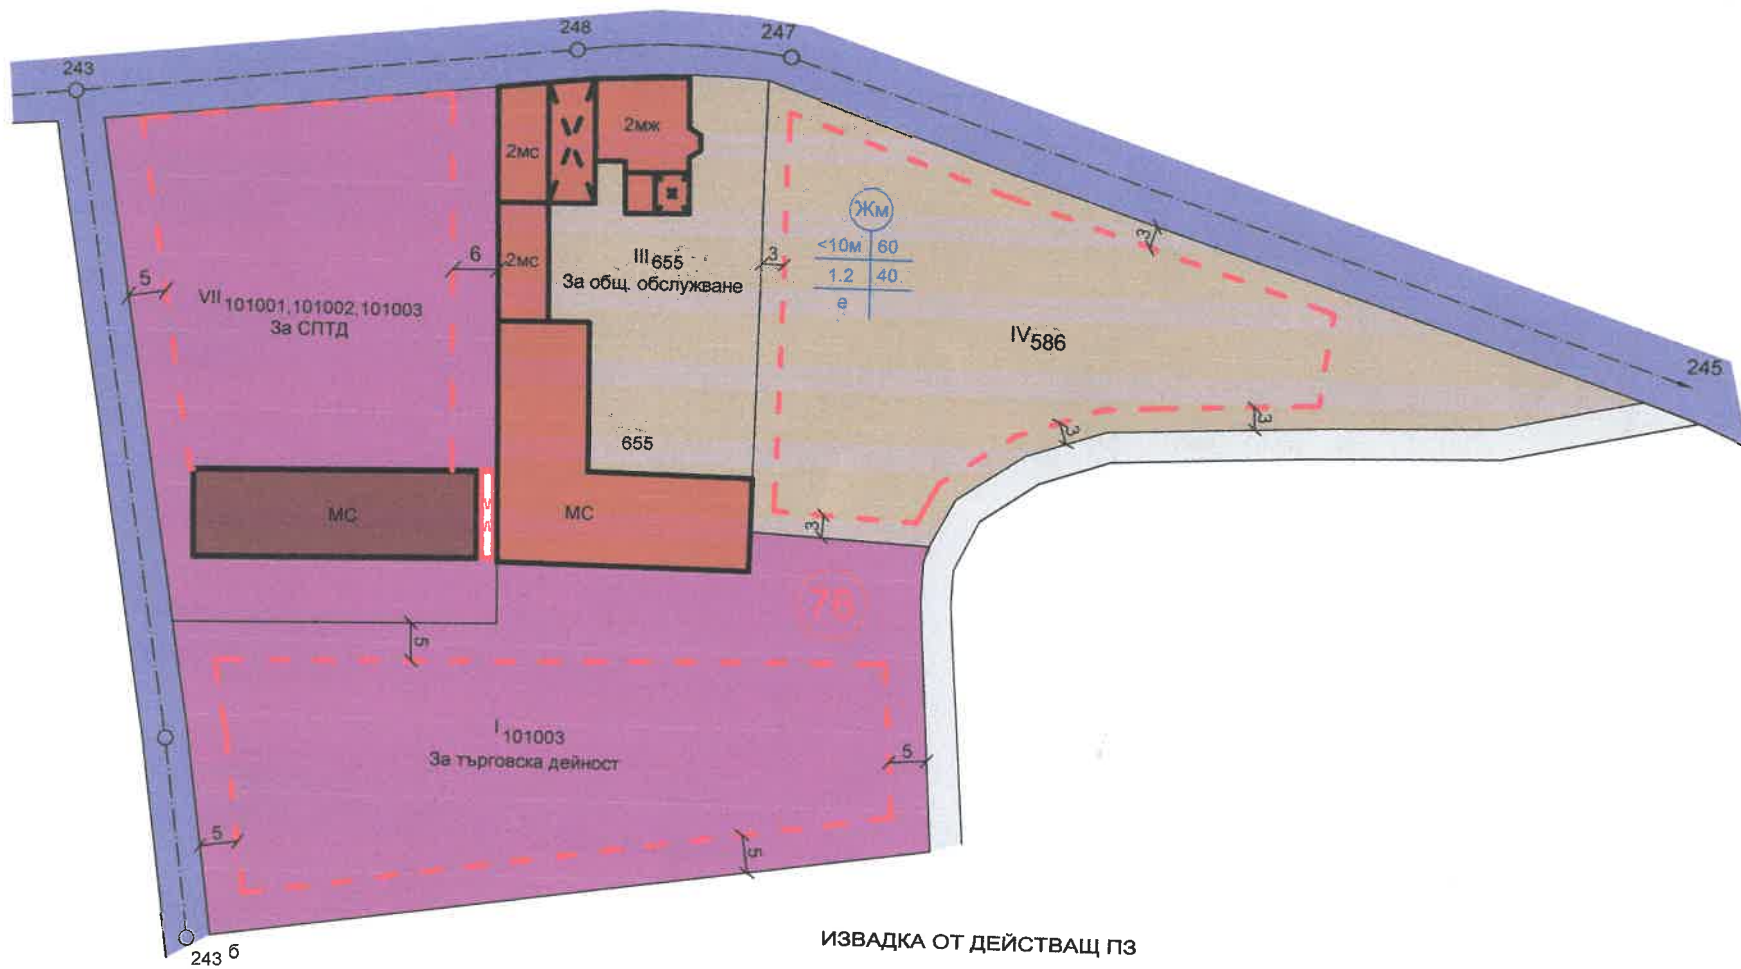


ИЗВАДКА ОТ ДЕЙСТВАЩ ПЗ




ПРОЕКТ ЗА ИЗМЕНЕНИЕ НА ПЗ

Обект	УПИ III-655 За ОО и IV-586 квартал 76, с. Лесново, общ. Елин Пелин
Чертеж	ПРОЕКТ ЗА ИЗМЕНЕНИЕ НА ПЛАНА ЗА ЗАСТРОЯВАНЕ
Проектант	ООО "П. А."

Новообразувани УПИ	Устройствена зона	ПИ с установено предназначение	/височина в м/			Градостроителни параметри			Начин на застрояване		
			Задължителна	Максимална	Възможна "от-до"	Плътност на застрояване	Кинт	Минимална озеленена площ	Свободно-е	Свързано в два имота-д	Свързано-с
УПИ III	Жм				<10м	60%	1.2	40%		*	
УПИ VIII	Жм				<10м	60%	1.2	40%		*	

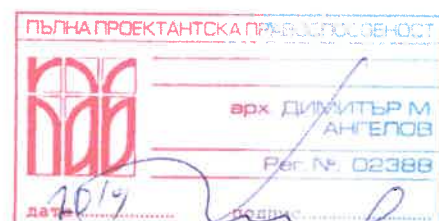

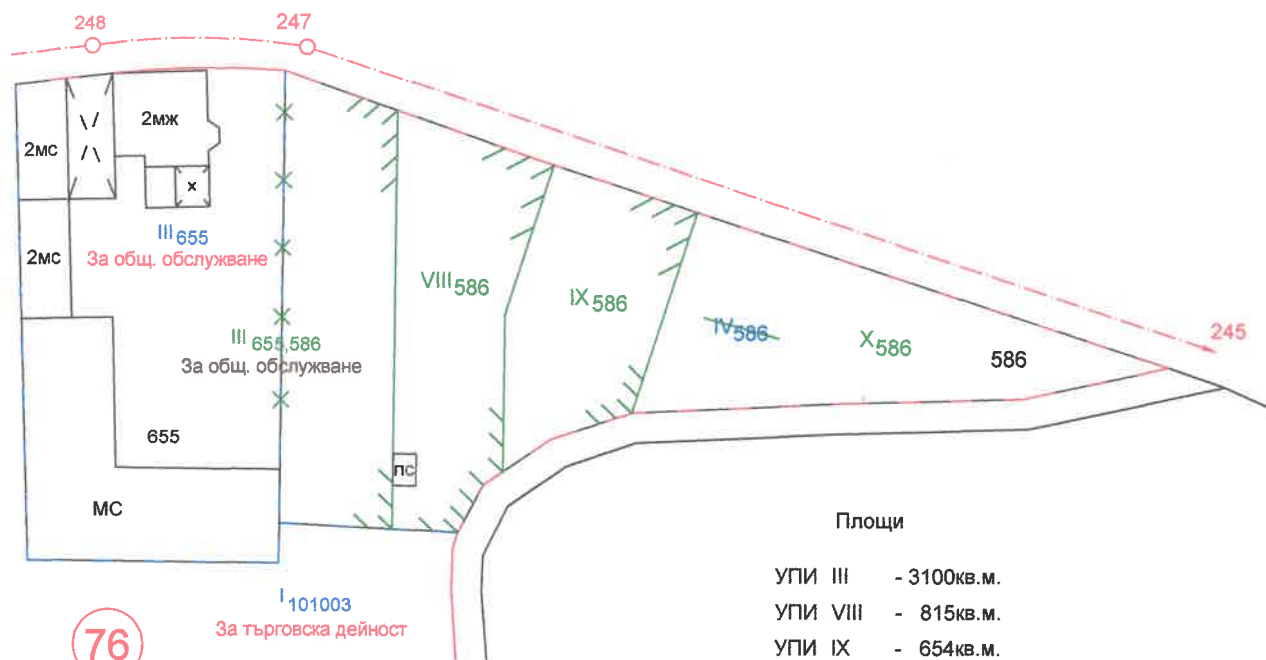

Площи

УПИ III	- 3100кв.м.
УПИ VIII	- 815кв.м.
УПИ IX	- 654кв.м.
УПИ X	- 1009кв.м.

Обект	УПИ III-655 За ОО и IV-586 квартал 76, с. Лесново, общ. Елин Пелин	
Чертеж	ПРОЕКТ ЗА ИЗМЕНЕНИЕ НА ПЛАНА ЗА РЕГУЛАЦИЯ	
Проектант	инж. Григор Павлов	мащаб 1:1000

