


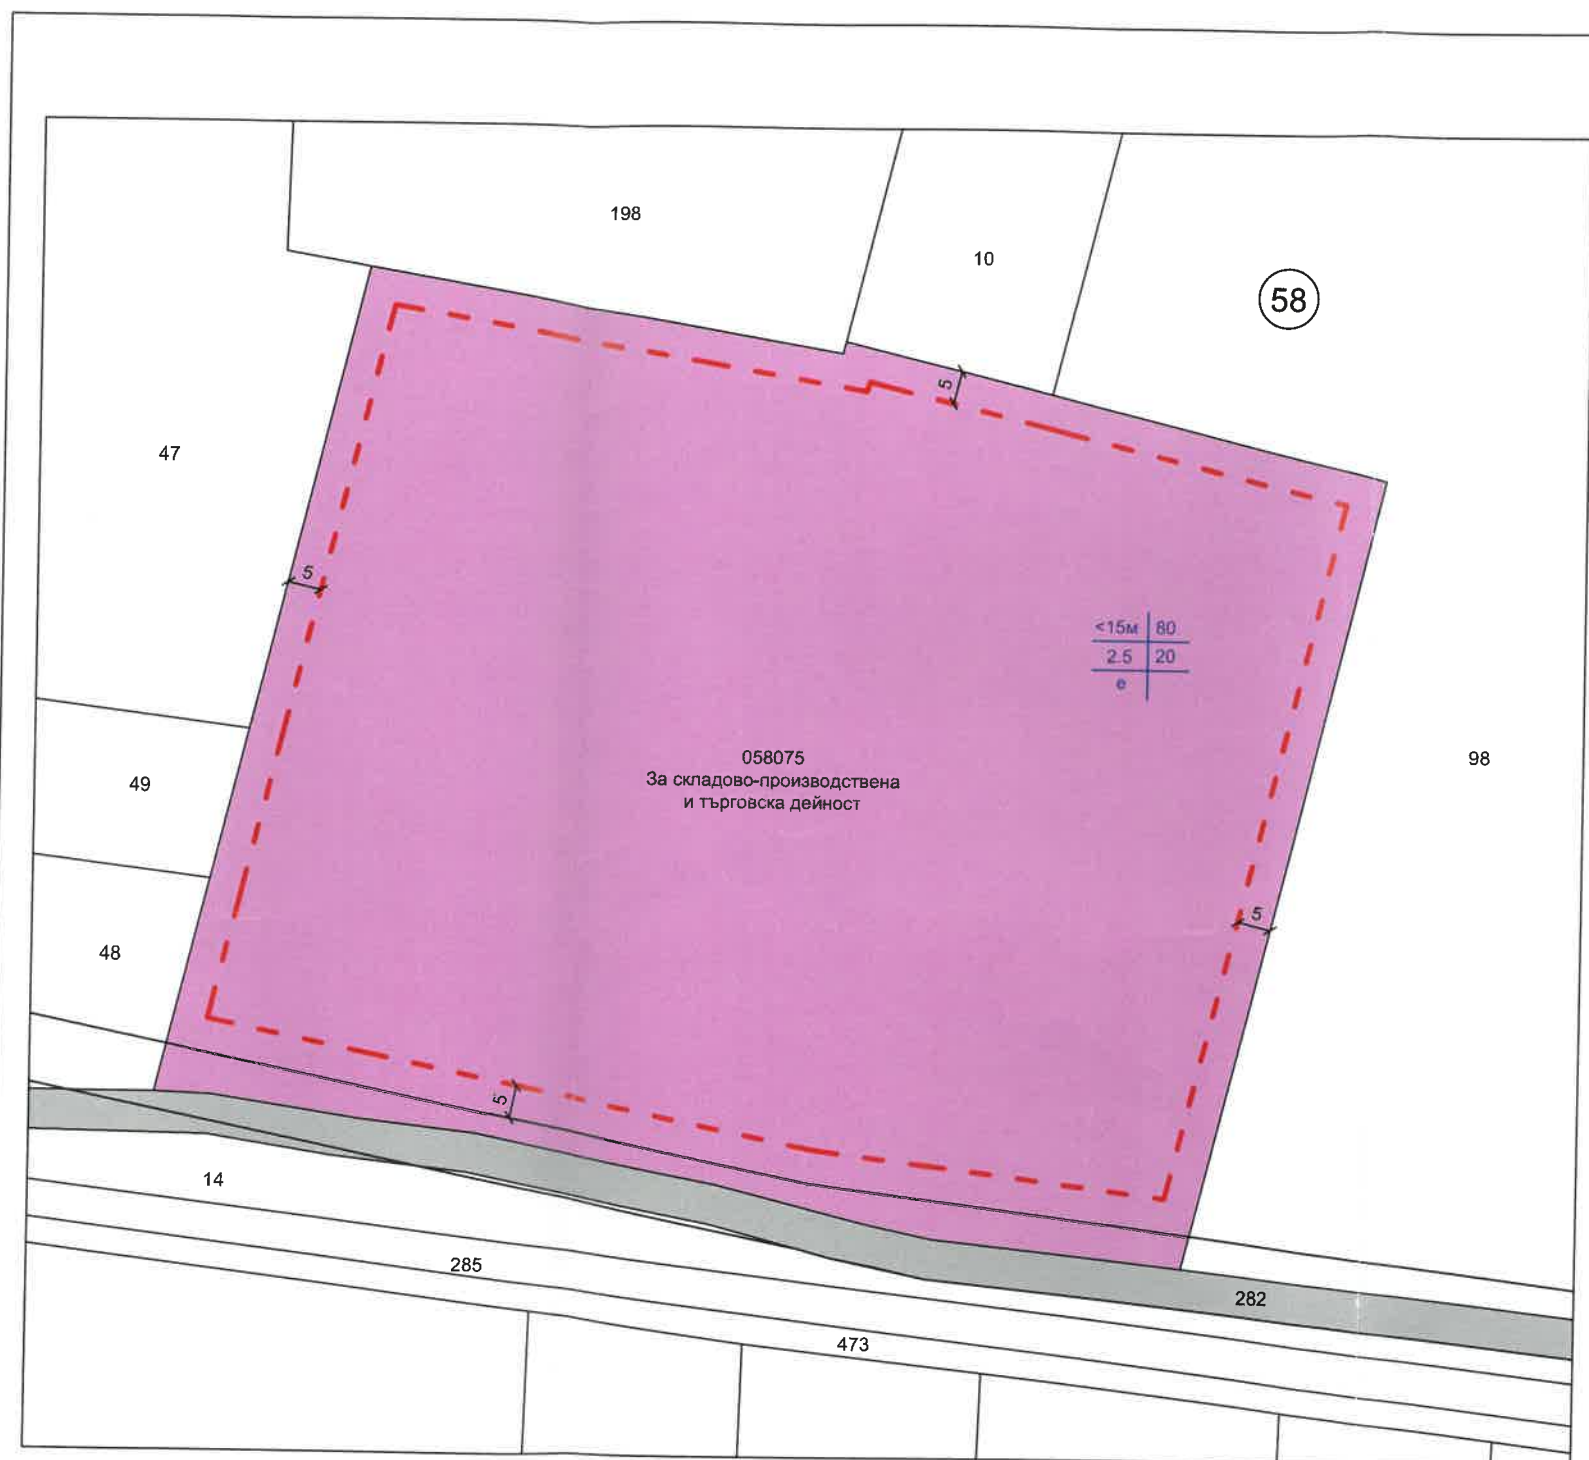

МИНИСТЕРСТВО НА ЗДРАВЕОПАЗВАНЕТО
РЕГИОНАЛНА ЗДРАВНА ИНСПЕКЦИЯ - Софийска област
Изх. № 32-21-95
София (1431) 25.03.2019 г.
Бул. "Акад. Гешов" № 15, тел.: 02 995 12 32

[Signature]

МЗХГ
КОМИСИЯ ЗА ЗЕМЕДЕЛСКИТЕ ЗЕМИ
С РЕШЕНИЕ № КЗЗ-51/80718 г.т. 36.06.2018 г. СЕ
УТВЪРЖДАВА ПЛОЩАДКА ЗА ПРОЕКТИРАНЕ
ВЪРХУ 19.575 М² ЗЕМЕДЕЛСКА ЗЕМЯ

Легенда
 За СПТД
 Земеделски земи
 Път

Номер на имота	Устройствена зона	ПИ с установено предназначение	Етажност / височина в м/		Градостроителни параметри			Начин на застрояване		
			Задължителна	Максимална	Възможна "от-до"	Планировка	Кинт	Мин. озеленена площ	Свободно-е	Свързано в два имота-д
058075					<15м	80%	2.5	20%	*	

ПЛАН ЗА ЗАСТРОЯВАНЕ(ПУП)
Поземлен имот 058075
в землището на гр Елин Пелин, общ. Елин Пелин
За складово-производствена и търговска дейност
Проектант: *[Signature]*
арх. Иван Ангелов
Мащаб 1:1000

ПЪЛНА ПРОЕКТАНТСКА ПРАВОСПОСОБНОСТ

 арх. ИВАН А. АНГЕЛОВ
 Пер. №: 03813
 Дата: 06.2018
 Подпис: *[Signature]*