


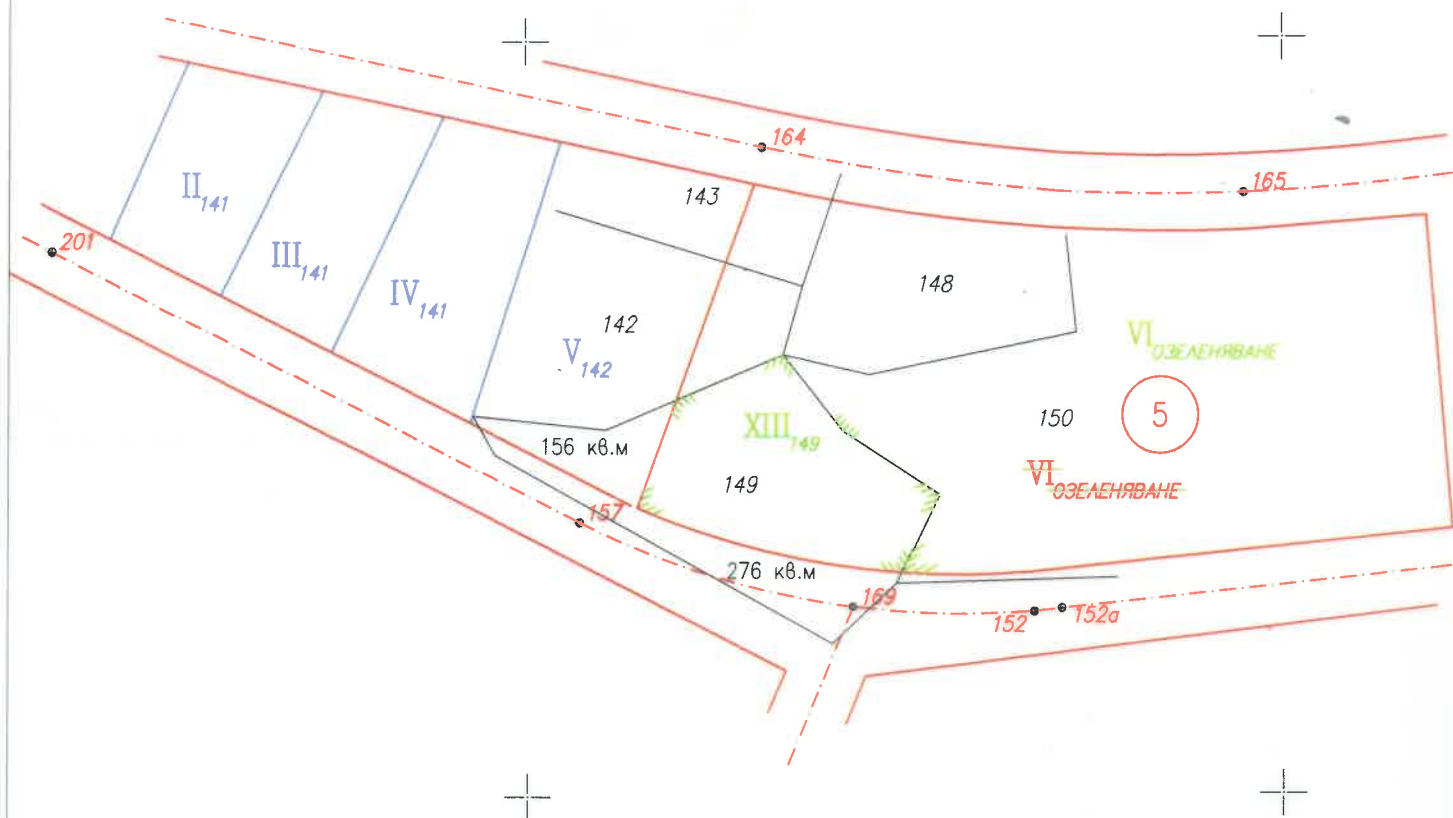

Площ ПИ 149=1114 кв.м

Площ НА НОВООБРАЗУВАНОТО УПИ=683 кв.м

ПРОЕКТ ЗА ИПР
на УПИ VI квартал 5
За озеленяване
образуване на нови УПИ XIII VI
149 За озеленяване
по плана на с. Габра
общ Елин Пелин