


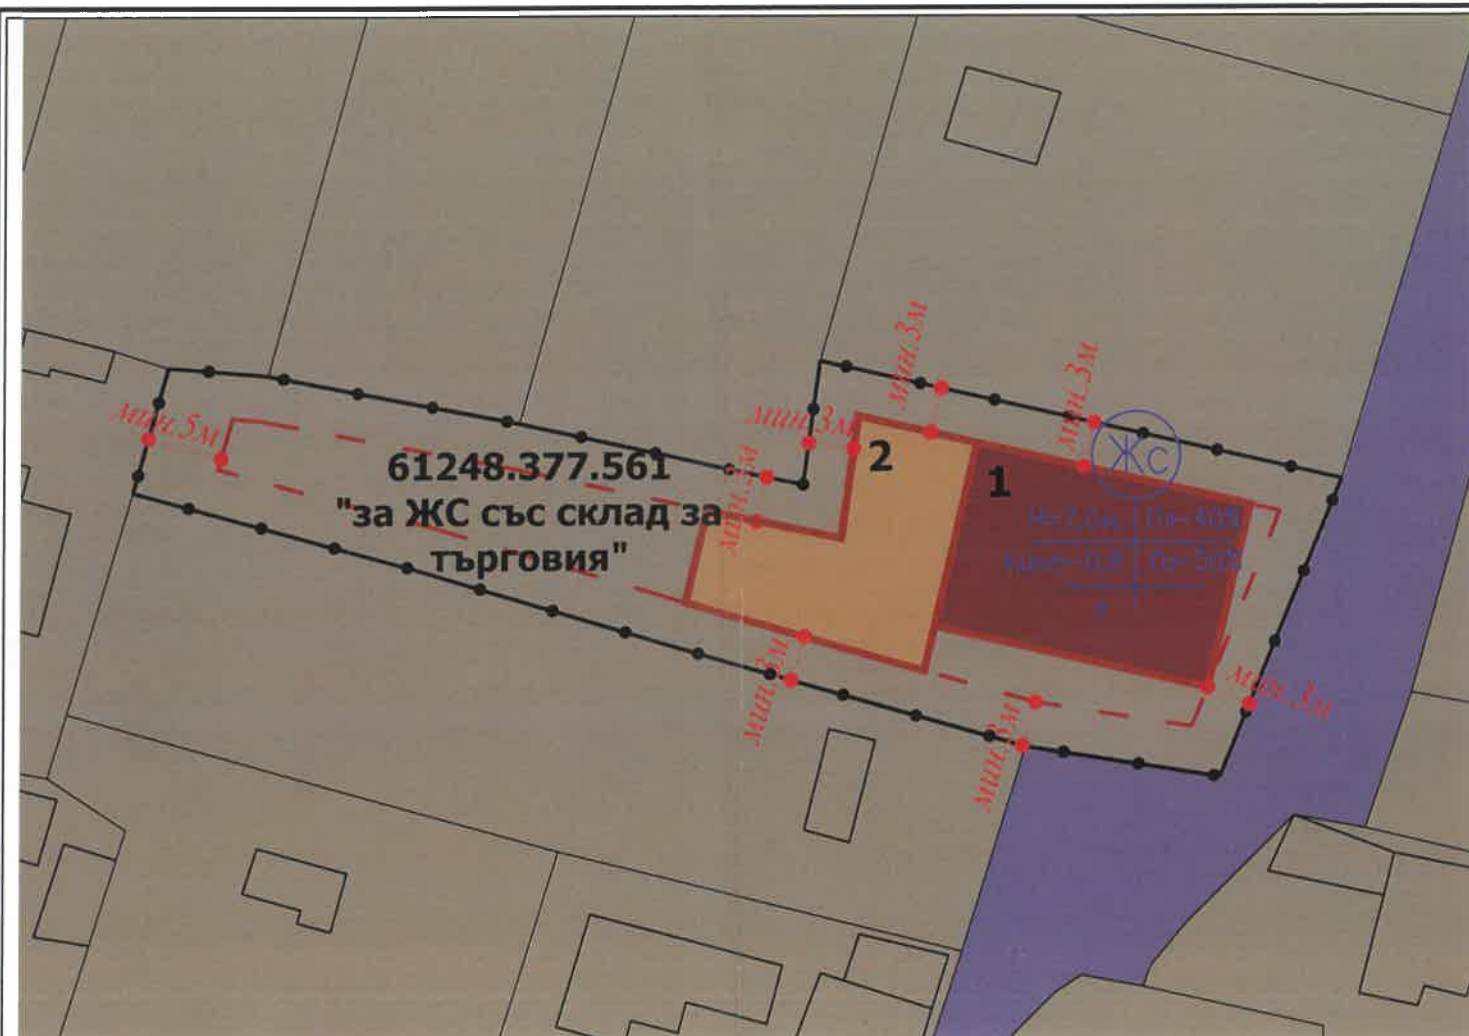

МОТИВИРАНО ПРЕДЛОЖЕНИЕ ЗА ПУП-ПЗ на ПИ с идент. 61248.377.561 - "за ЖС със склад за търговия"
с. Равно Поле, Общ. Елин Пелин
М 1:500

Забележка:
Проектът е разработен върху извадка от КККР на
землището на с. Равно Поле, общ. Елин Пелин.

Устройствена зона - Конкретно предназначение	ПИ с установено предназначение	Етажност /височина в м./			Градоустр. показатели			Начина на застрояване			Забележка
		Задължителна	Максимална	Възможна "от-до"	Плътност на застрояване	Кинт	Минимална озеленена площ	Свободно - е	Свързано в два имота - д	Свързано - с	
ПИ 61248.377.561 - за "ЖС със Склад за търговия"			7.0		40%	0.8	50%	*	-	-	-



ЛЕГЕНДА:

- Ограничителна линия на застрояване
- Граница на имота
- Второстепенна улица
- Съществуващо застрояване в съседни имоти
- Имот за ниско жилищно застрояване
- 2 Новопредвидено застрояване -
"Жилищна сграда" - ЗП 175 кв.м
РЗП 350кв.м = 60% от общото
новопредвидено застрояване за имота
- 1 Новопредвидено застрояване -
"Склад за търговия" - ЗП/РЗП 230кв.м = 40%
от общото новопредвидено застрояване за имота
- Общо новопредвидено застрояване за имота = 580 кв.м