


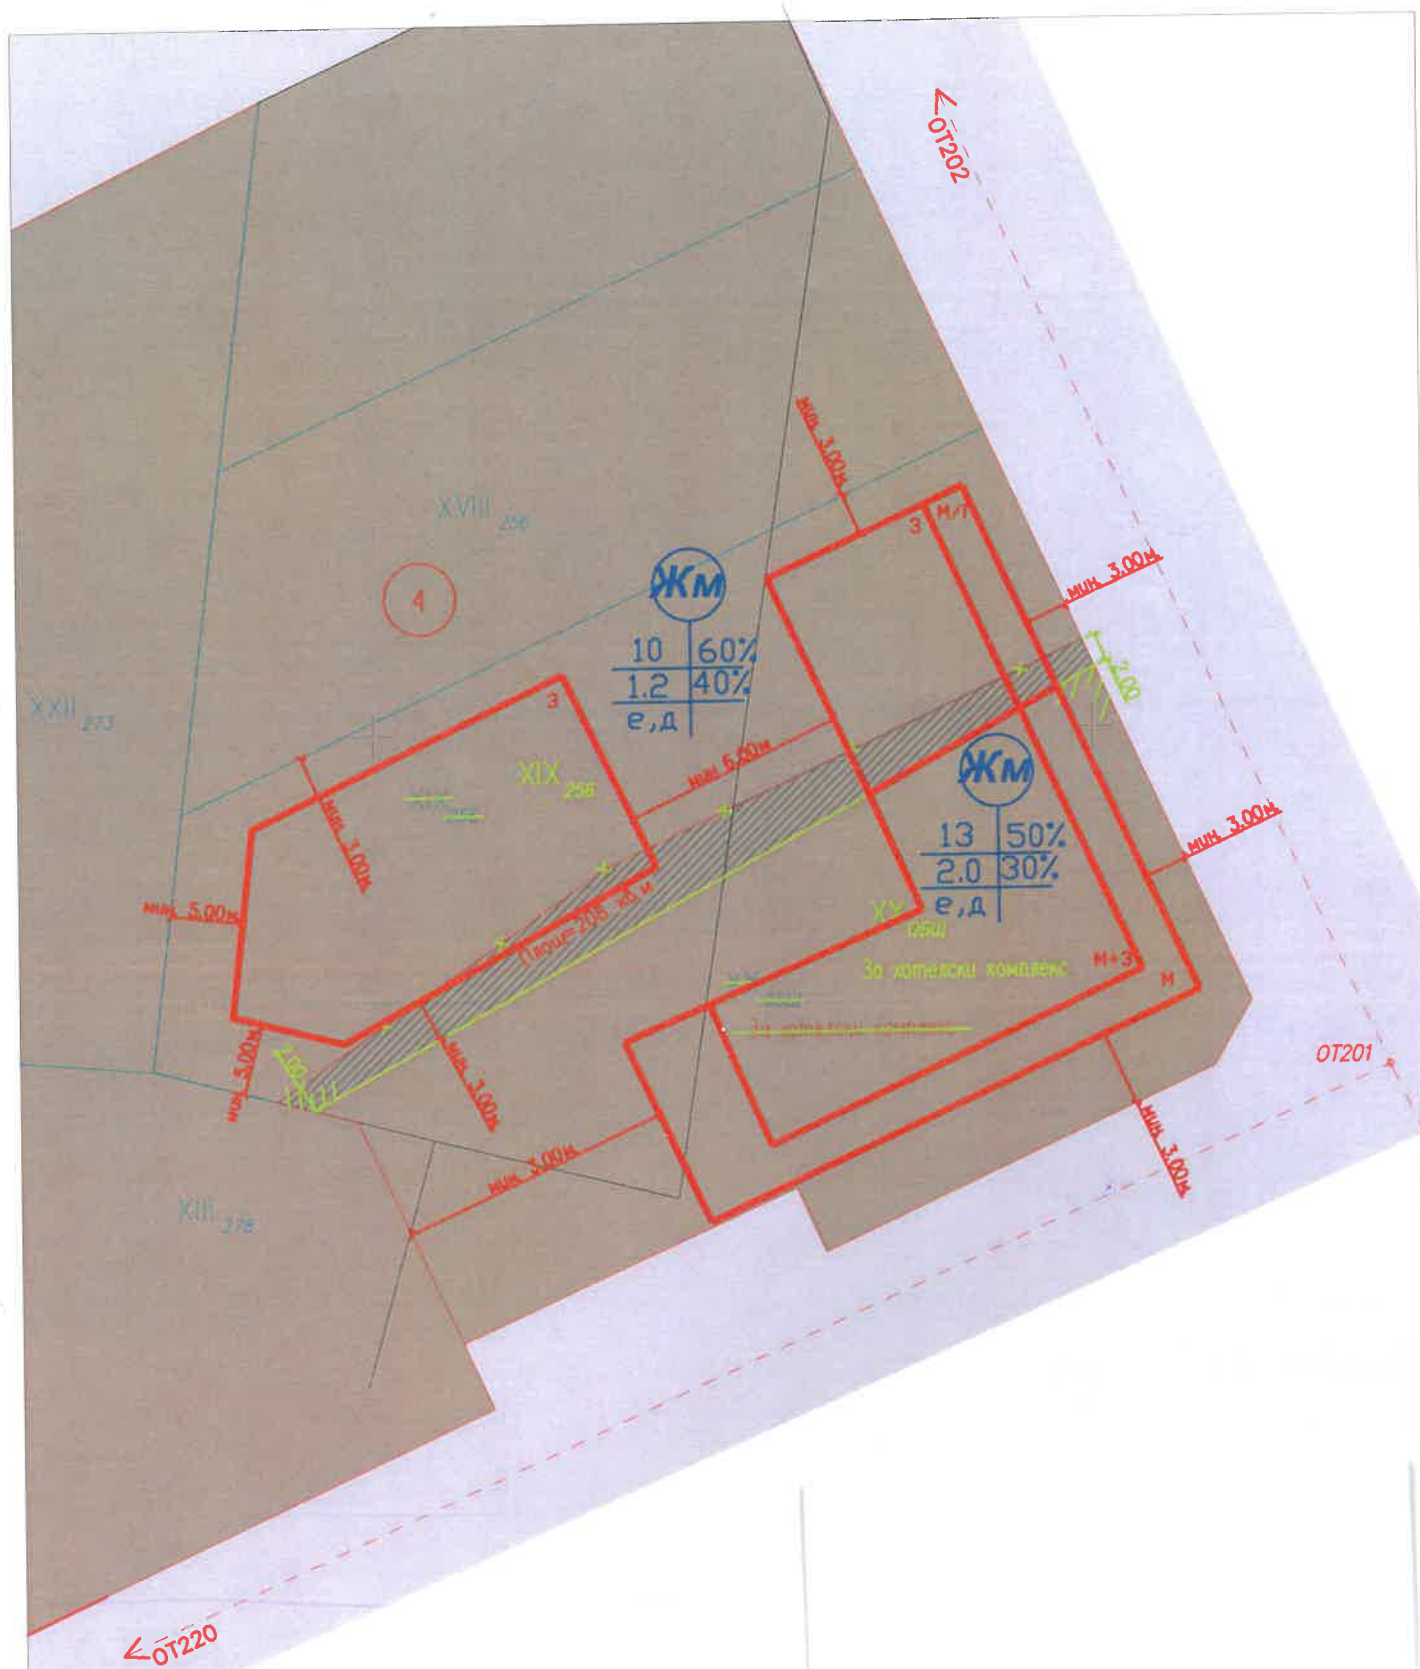

ЛЕГЕНДА:

- същ. жилищни сгради
- жилищна устройствена зона
- линия на застрояване
- улица

МОТИВИРАНО ПРЕДЛОЖЕНИЕ ИЗМЕНЕНИЕ НА ПЛАН ЗА ЗАСТРОЯВАНЕ

за изменение на вътрешно – регулационната
граница между

УПИ XIX₂₅₆ и XX_{Общ} – за Хотелски комплекс
кв.4, с. Гара Елин Пелин, Общ. Елин Пелин