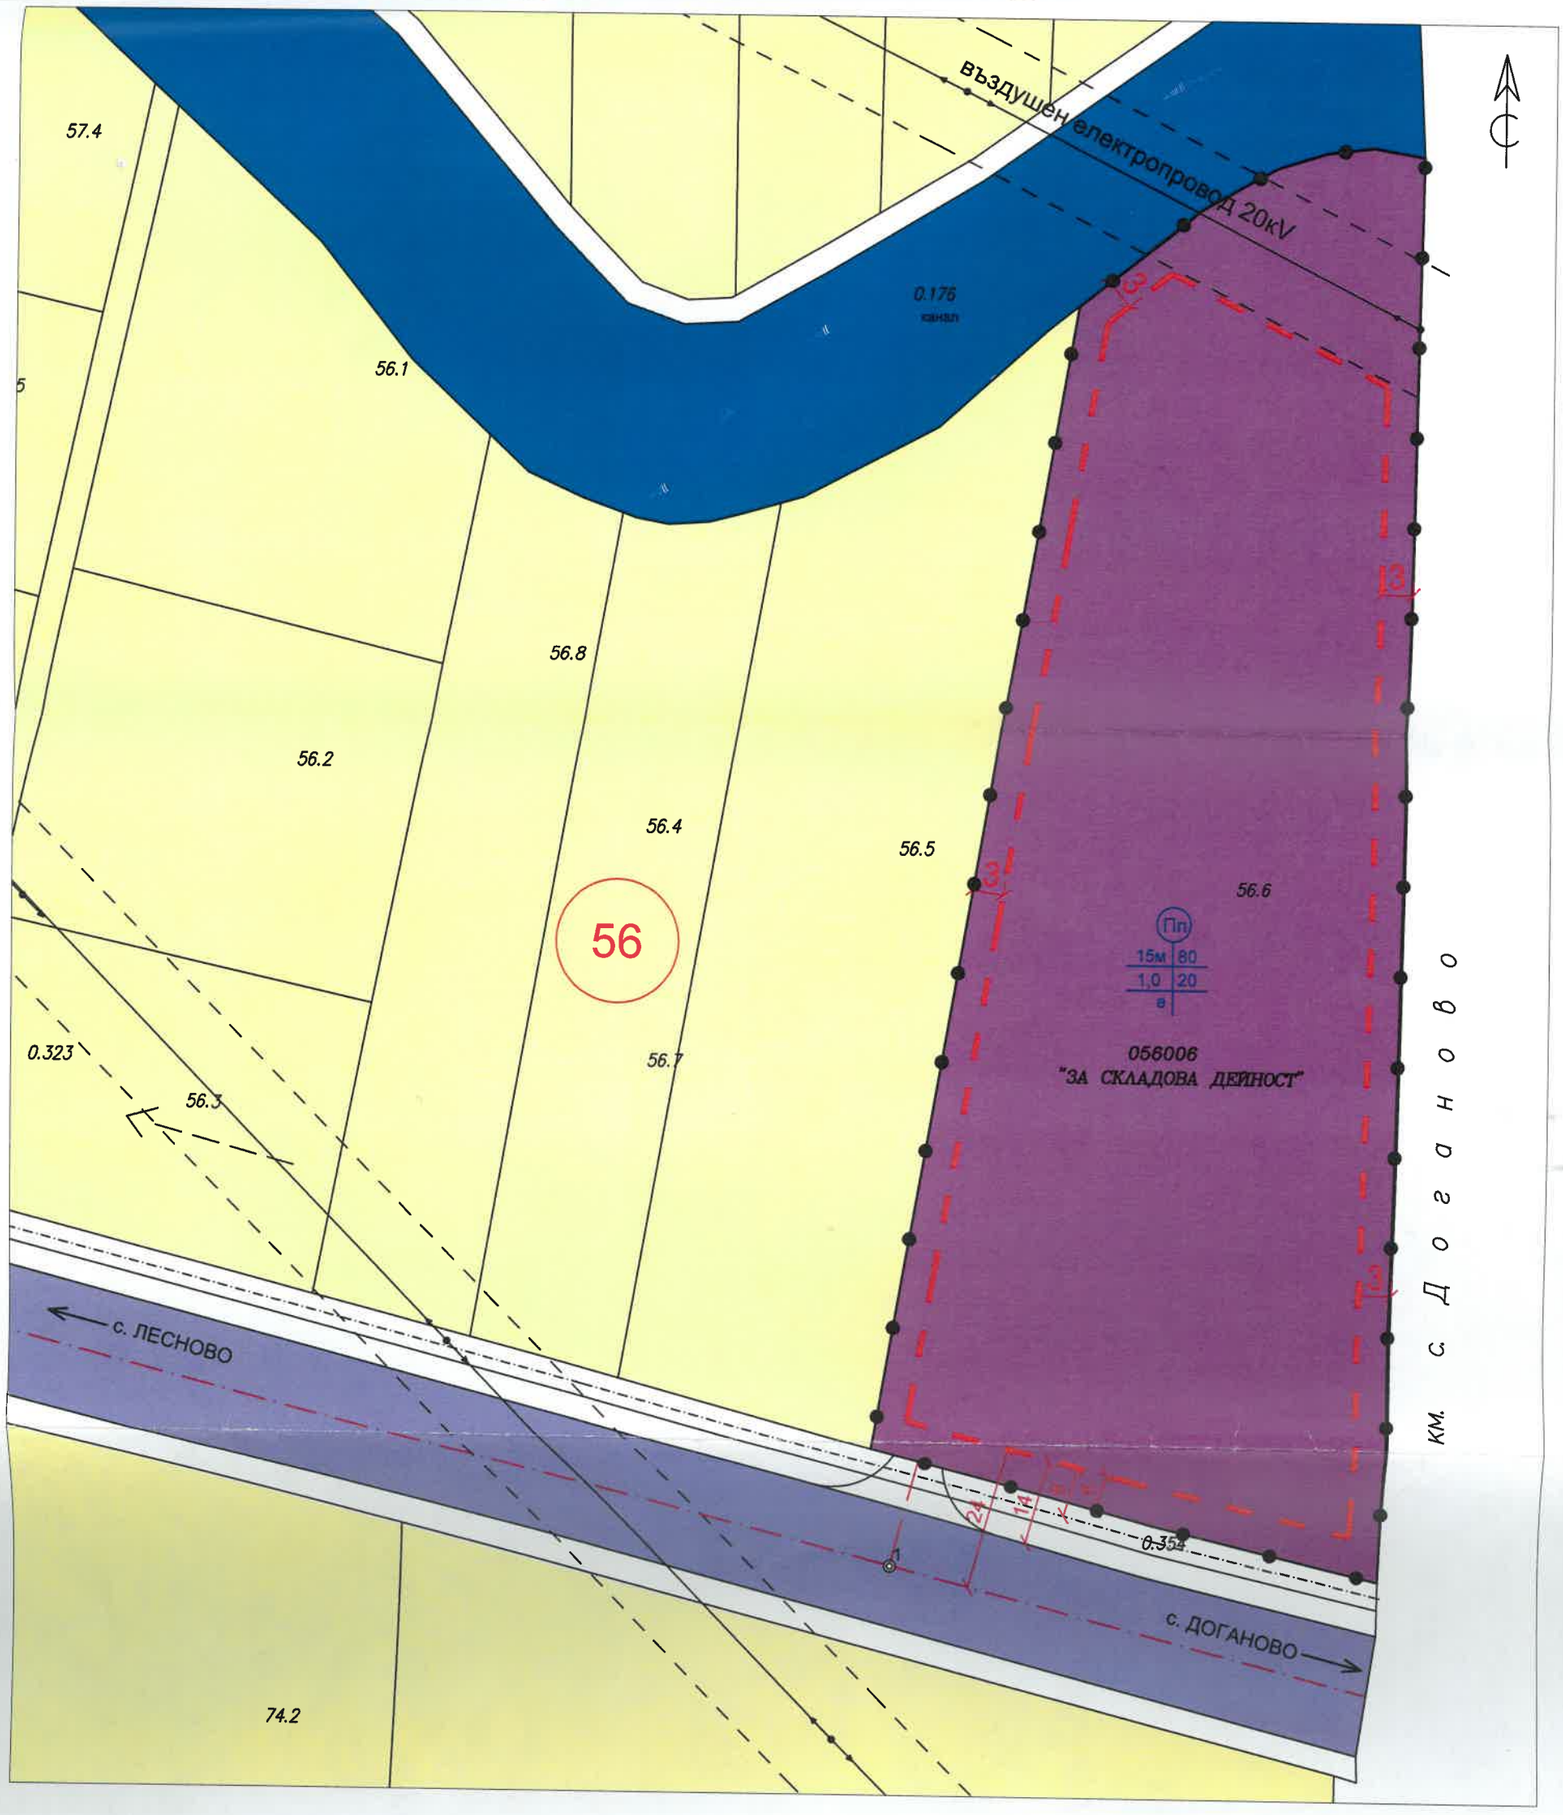

МЗХГ
КОМИСИЯ ЗА ЗЕМЕДЕЛСКИТЕ ЗЕМИ
С РЕШЕНИЕ № К33-14/20.07.19 г. е
УТВЪРЖДАВА ПЛОЩАДКА ЗА ПРОЕКТИРАНЕ
ВЪРХУ 15006 М² ЗЕМЕДЕЛСКА ЗЕМЯ

КОМИСИЯ ЗА ЗЕМЕДЕЛСКИТЕ ЗЕМИ - СОФИЯ
МЗХГ

АРХИТЕКТОНСКА ПРАВОСПОСОБНОСТ
арх. ДАНИЕЛА ПЕТРОВА КАРАИВАНОВА
Рег. № 03511
2019 г. подпис

Легенда:

- Предимно производствена зона
- Транспортно-комуникационна инфраструктура, път от републиканската пътна мрежа
- Полски път
- Съществуващ канал
- Земеделски земи
- Ограничителни линии на застрояване
- Граница на промяна режима на застрояване
- Въздушно ел.трасе

ПОДРОБЕН УСТРОЙСТВЕН ПЛАН - ПЛАН ЗА ЗАСТРОЯВАНЕ	Номер на имота	Устройствена зона	ПИ с установено предназначение	Етажност /височина в м/			Градоустройствени параметри			Начин на застрояване		
ПОЗЕМЛЕН ИМОТ с №056006, по КВС земището на с.Лесново, общ. Елин Пелин, обл.Софийска				Задължителна	Максимална	Възможна "от-до"	Пзастрояване	Кинт	Мин.озеленена площ	Свободно-е	Свързано в два имота-д	Свързано-с
ПЛАН ЗА ЗАСТРОЯВАНЕ — Мащаб 1:1000												
ПРОЕКТАНТ: арх. Даниела Караиванова												
ВЪЗЛОЖИТЕЛ: Марин Симеонов Симеонов	056006	Пп	ЗА СКЛАДОВА ДЕЙНОСТ			<15м	80%	1.0	20%	*		